


RZUT PARTERU, SKALA 1:500

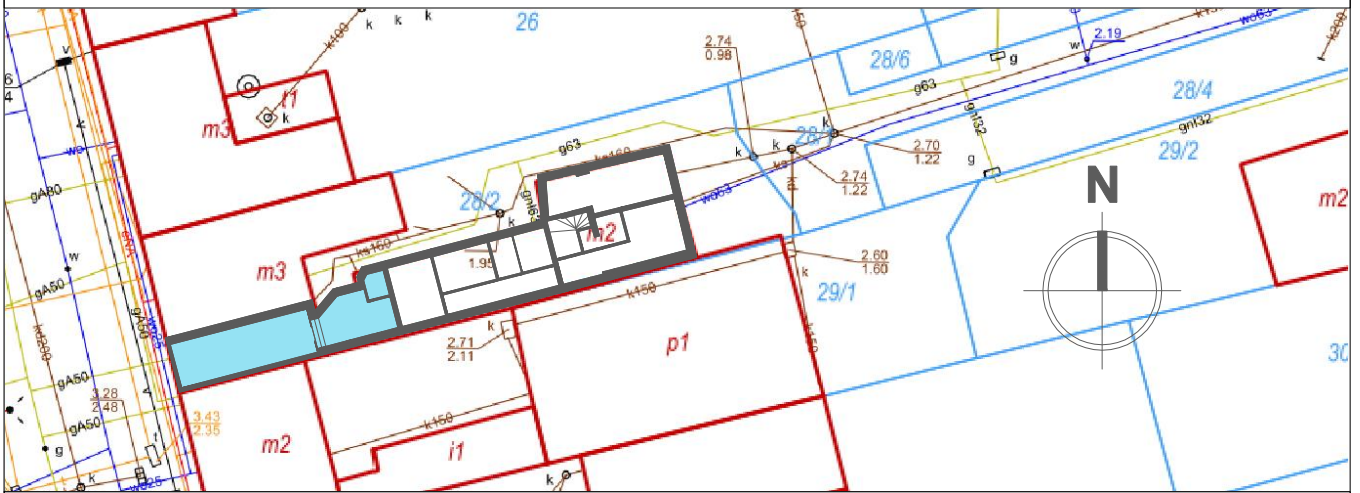

RZUT LOKALU, SKALA 1:100


Zestawienie powierzchni:

1.1	pom. usługowe	27,43 m ²
1.2	pom. usługowe	13,75 m ²
1.3	wc	2,30 m ²

powierzchnia użytkowa lokalu*: **43,48 m²**

Lokal wyposażony w wentylację grawitacyjną.

*Powierzchnia w stanie wykończonym.
Powierzchni zajętej przez ściany działowe nie wliczono do powierzchni lokalu.

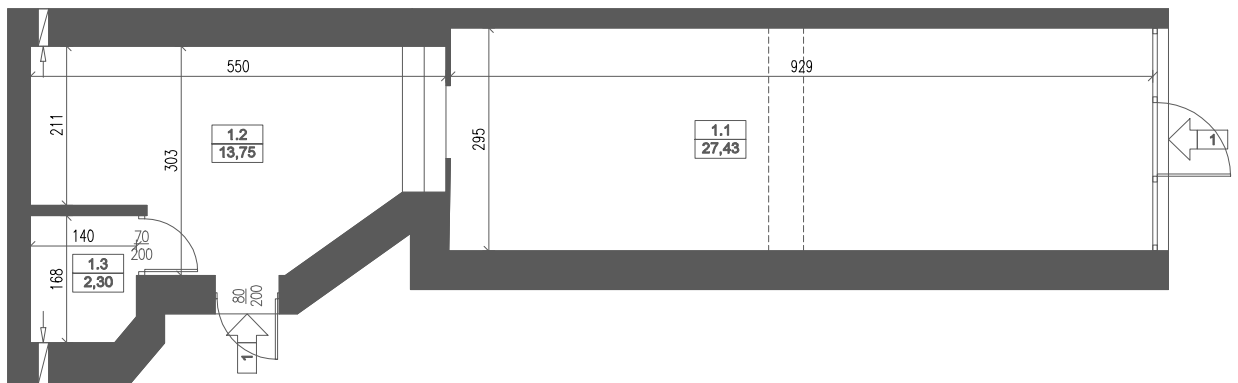

NAZWA RYSUNKU

LOKAL USŁUGOWY NR 1

NAZWA INWESTYCJI

BUDYNEK MIESZKALNO-USŁUGOWY

ADRES INWESTYCJI

DZ. NR 28/2, OBR. DARŁOWO 0012, GMINA DARŁOWO-M 321301_1