


# RZUT PARTERU, skala 1:50

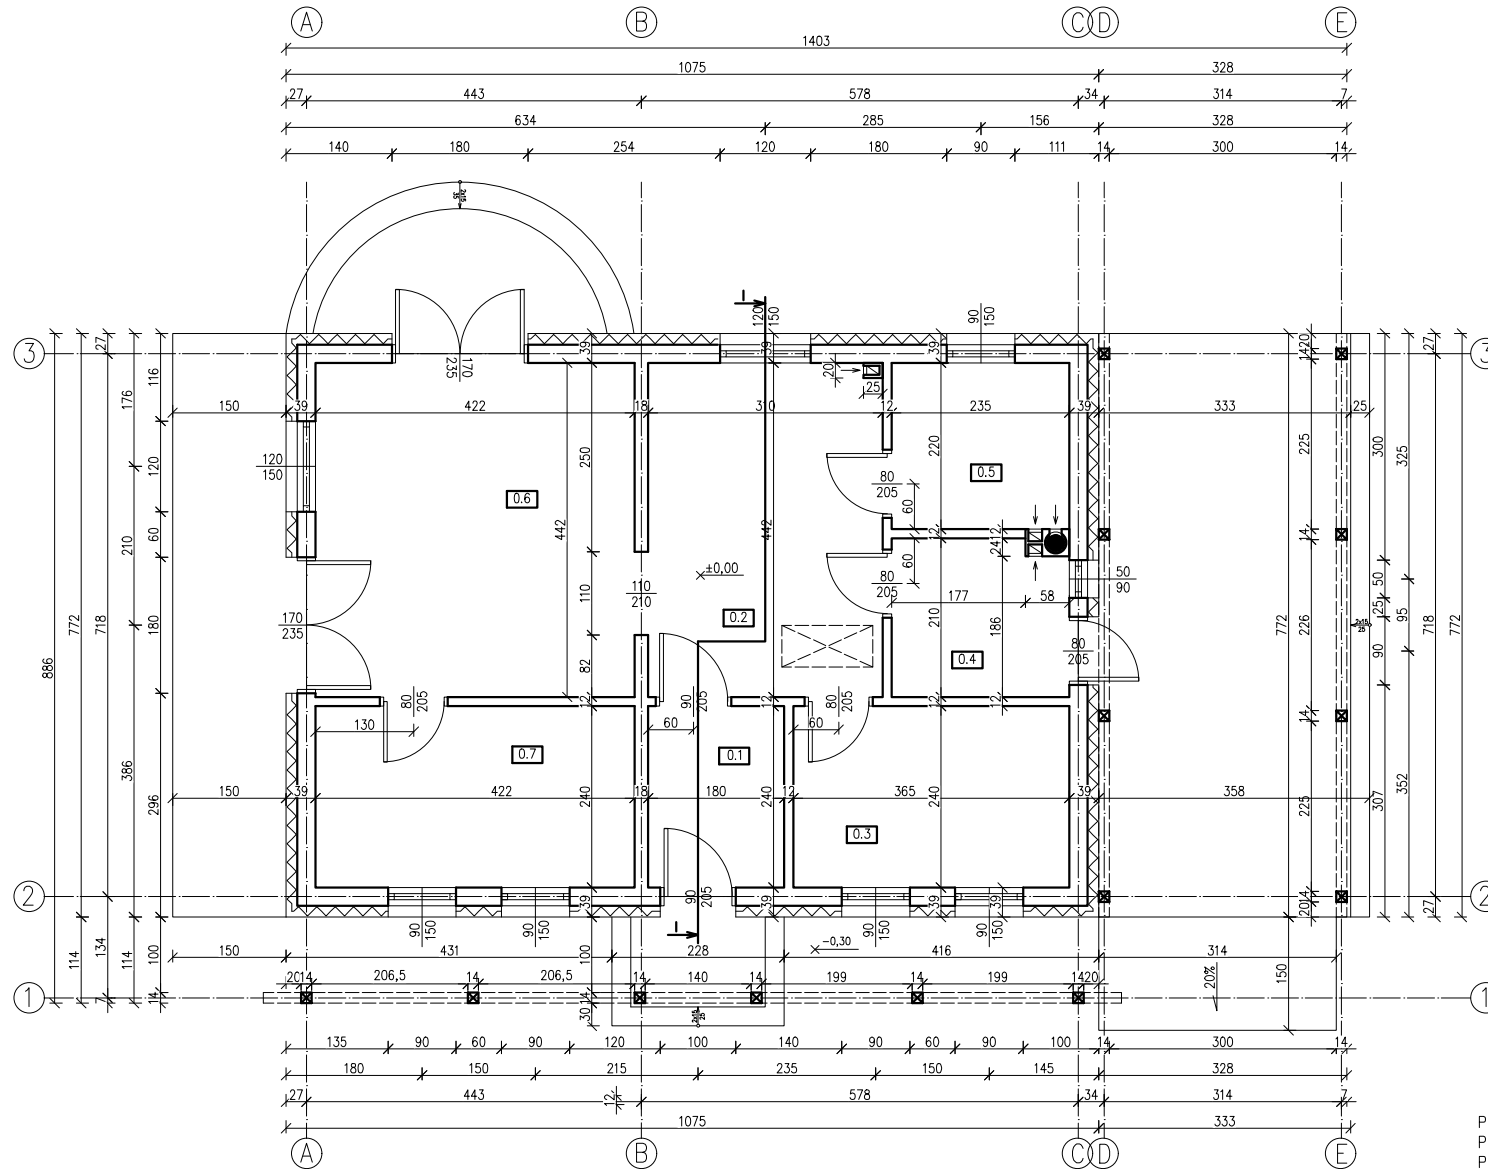

## ZESTAWIENIE POWERZCHNI UŻYTKOWYCH

0.1	Wiatrołap	4,32m <sup>2</sup>	Gres
0.2	Kuchnia	13,65m <sup>2</sup>	Gres
0.3	Pokój	8,76m <sup>2</sup>	Panele
0.4	Kotłownia	4,80m <sup>2</sup>	Posadzka betonowa
0.5	Łazienka	5,17m <sup>2</sup>	Gres
0.6	Salon	18,65m <sup>2</sup>	Panele
0.7	Pokój	10,13m <sup>2</sup>	Panele

POWIERZCHNIA UŻYTKOWA PARTERU – 65,48m<sup>2</sup>  
 POWIERZCHNIA ZABUDOWY – 82,99m<sup>2</sup>  
 POWIERZCHNIA SCHODÓW, TARASÓW – 41,86m<sup>2</sup>

BIURO OBSŁUGI BUDOWNICTWA Jarosław Celban Lębork, ul. Słowackiego 13b/1	
INWESTYCJA/LOKALIZACJA: Budowa 12 budynków mieszkalnych jednorodzinnych – nudynek nr 6; dz. 1256/17;1256/18;1256/19;1256/21, obr. Nowa Wieś Leberska, gmina Nowa Wieś Leberska	NAMER RYSUNKU: <b>A01</b>
INWESTOR: Obsługa nieruchomości "Graf-Dom" sp. z o. o. ul. Zwycięstwa 3, 84-300 Lębork	BRANŻA: ARCHITEKTURA
PROJEKTOWAŁ: mgr inż. arch. Monika Stukan 28/P00KK/IV/2014	
TYTUL RYSUNKU: Rzut parteru	Skala: 1:50 Data: 12.2017