


SEGMENT 1

SEGMENT 2

RZUT PARTERU, skala 1:50

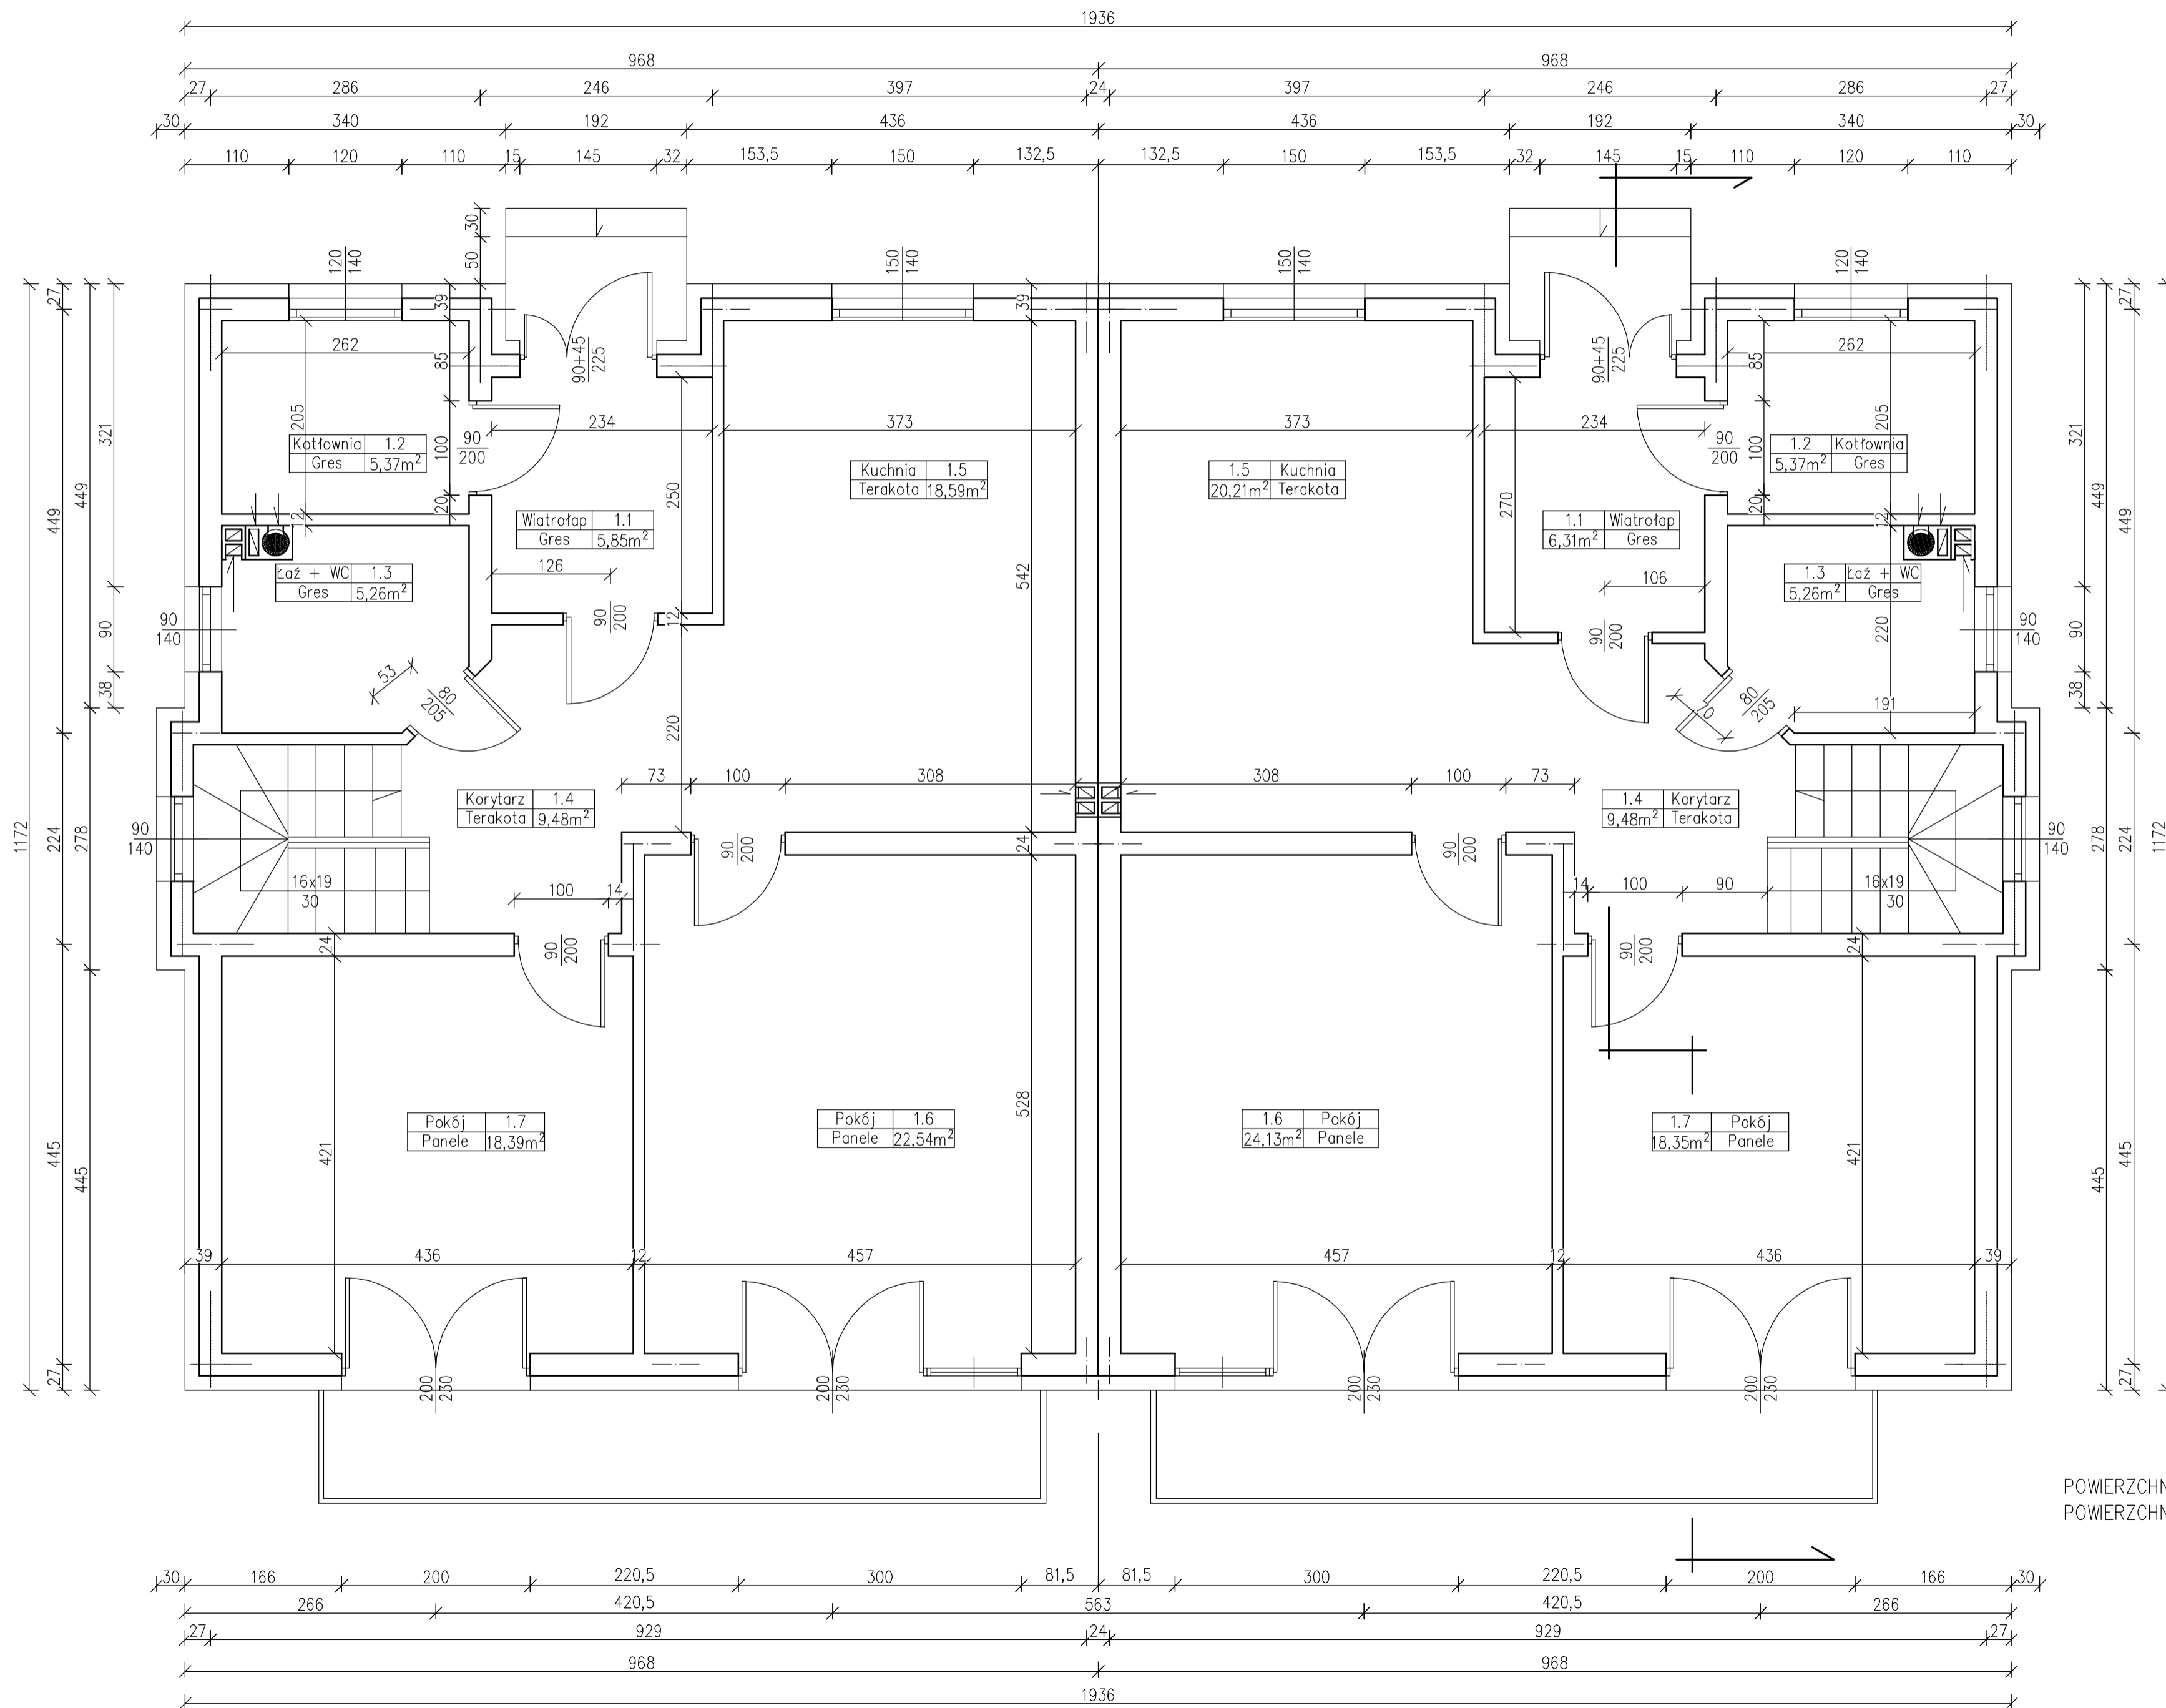

ZESTAWIENIE POWIERZCHNI
UŻYTKOWYCH PARTERU
SEGMENT NR 1

1.1	Wiatrołap	6,31m ²	Gres
1.2	Kotłownia	5,37m ²	Gres
1.3	Łaż + WC	5,26m ²	Gres
1.4	Korytarz	9,48m ²	Terakota
1.5	Kuchnia	20,21m ²	Terakota
1.6	Pokój	24,13m ²	Panele
1.7	Pokój	18,35m ²	Panele

ZESTAWIENIE POWIERZCHNI
UŻYTKOWYCH PARTERU
SEGMENT NR 2

1.1	Wiatrołap	6,31m ²	Gres
1.2	Kotłownia	5,37m ²	Gres
1.3	Łaż + WC	5,26m ²	Gres
1.4	Korytarz	9,48m ²	Terakota
1.5	Kuchnia	20,21m ²	Terakota
1.6	Pokój	24,13m ²	Panele
1.7	Pokój	18,35m ²	Panele

POWIERZCHNIA UŻYTKOWA SEGMENT NR 1 PARTER – 89,11 m²
 POWIERZCHNIA UŻYTKOWA SEGMENT NR 2 PARTER – 89,11 m²

BIURO OBSŁUGI INWESTYCJI BUDOWLANYCH Jakub Celban 76-230 Potęgowo, ul. Darzyńska 10	
INWESTYCJA/LOKALIZACJA: Budowa budynku mieszkalnego jednorodzinnego w zabudowie bliźniaczej dz. nr 1256/5, 1256/6, 1256/10 obr. Nowa Wieś Lęborska	NUMER RYSUNKU: A01
INWESTOR: Obsługa Nieruchomości "Graf-Dom" sp. z o.o., ul. Zwycięstwa 3, 84-300 Lębork	BRANŻA: ARCHITEKTURA
PROJEKTOWAŁ: mgr inż. arch. Marek Waszczyński BK-III-7342/55/94	
Tytuł RYSUNKU: Rzut parteru	Skala: 1:50 Data: 08.2019