


SEGMENT 1 | SEGMENT 2

RZUT PARTERU 1:100

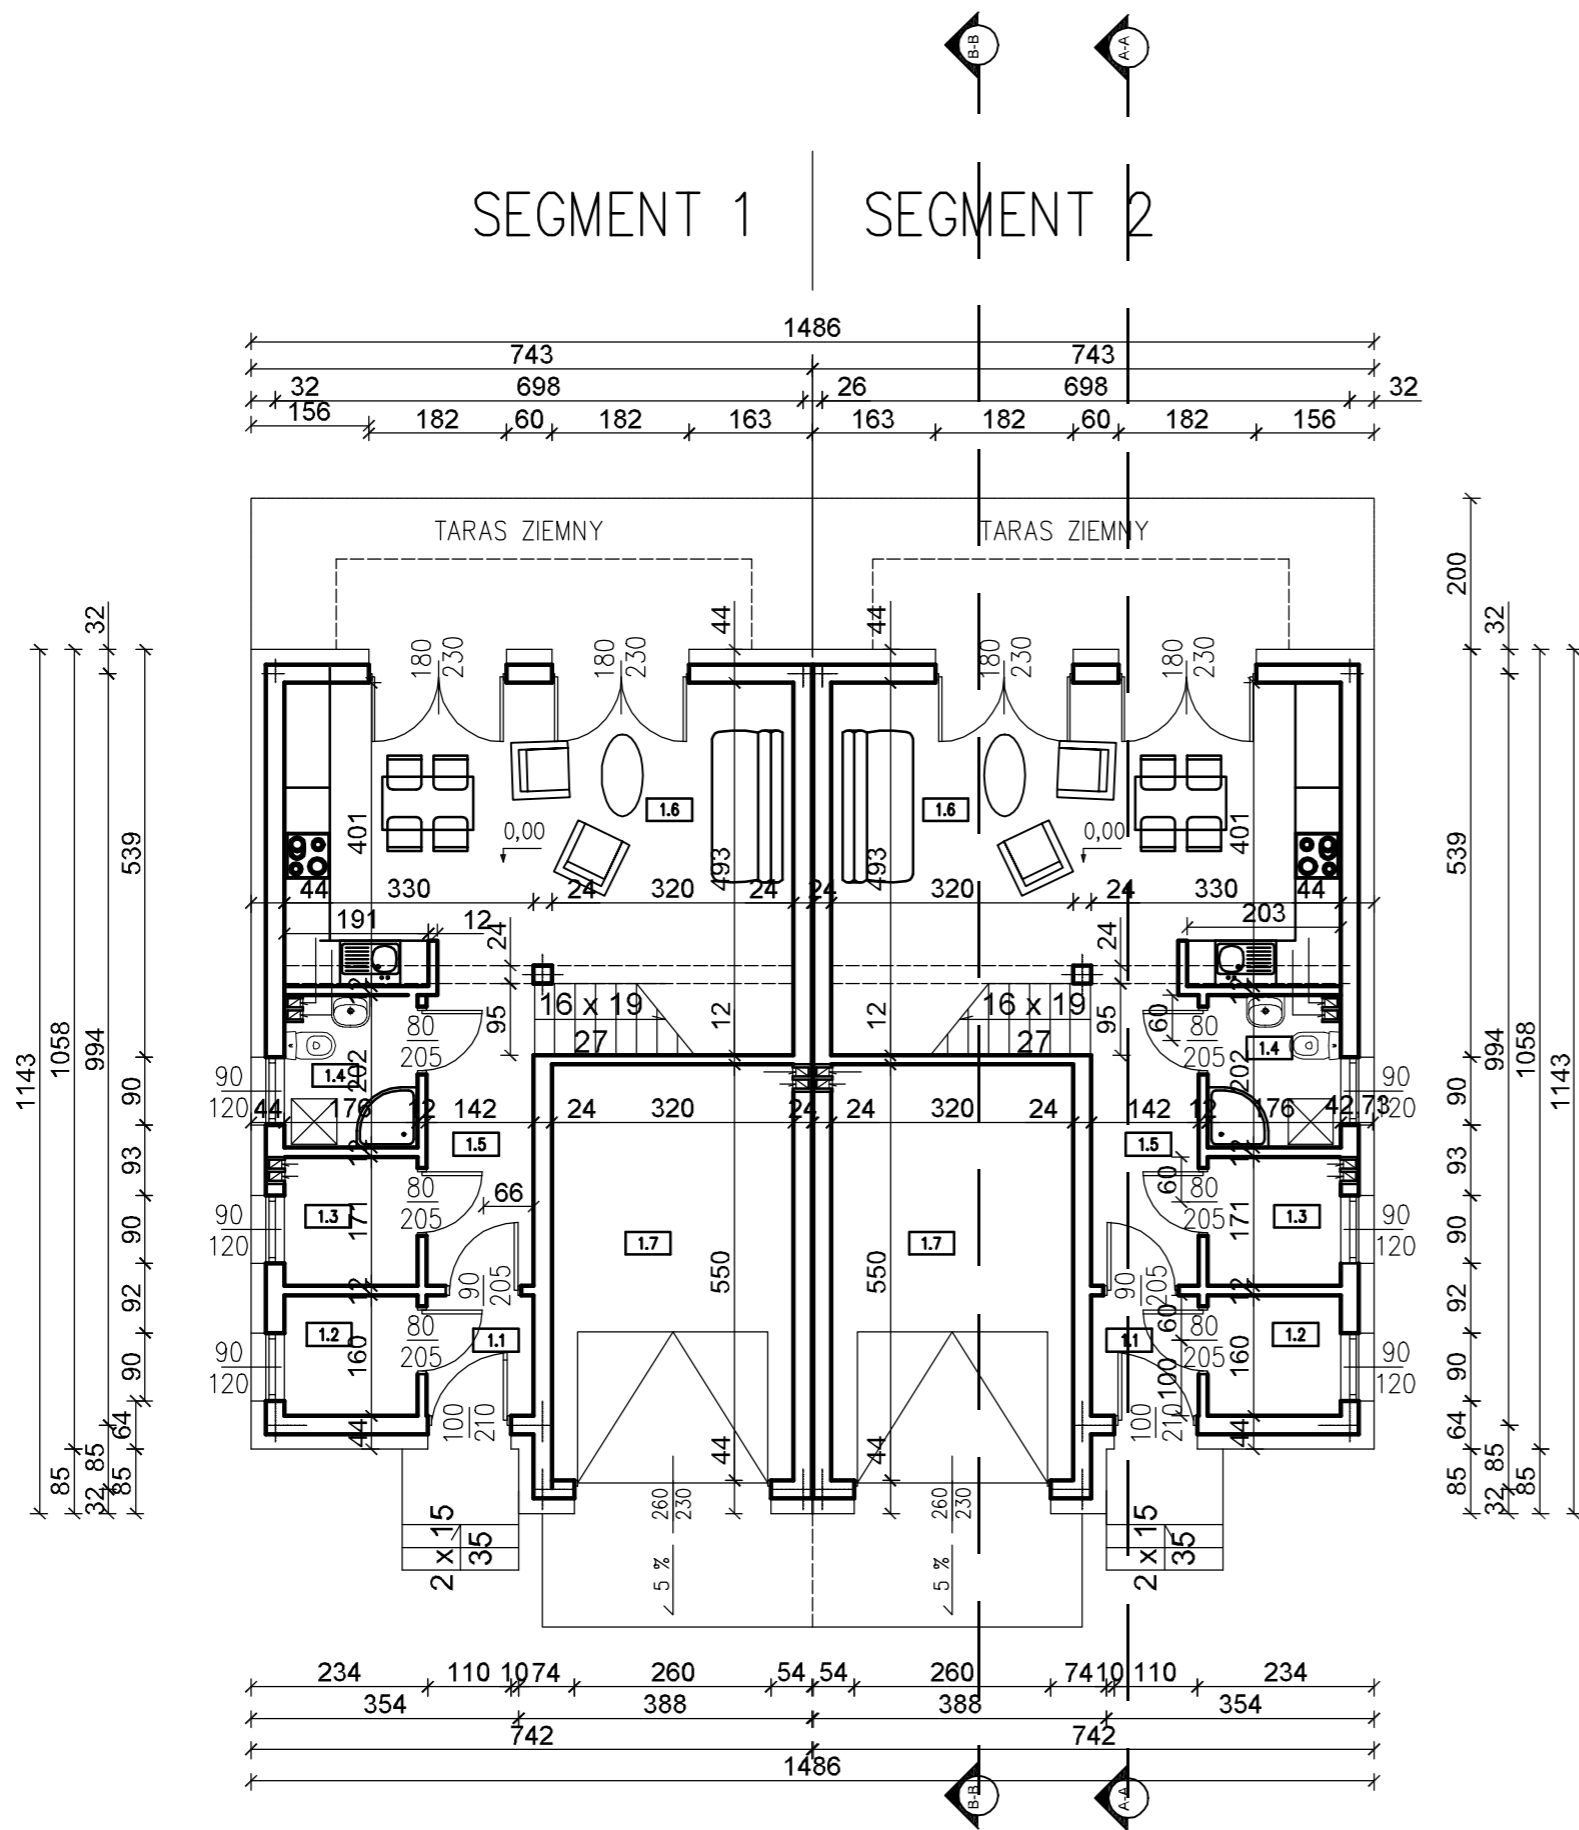

BILANS POWIERZCHNI  
(1 segment)

NUMER POMIESZCZENIA	NAZWA POMIESZCZENIA	RODZAJ POSADZKI	POWIERZCHNIA UŻYTKOWA [m <sup>2</sup> ]
1.1	Wiatrołap	Gres	2,27
1.2	Garderoba	Gres	2,99
1.3	Kotłownia	Gres	3,01
1.4	Łaż+WC	Gres	3,55
1.5	Korytarz	Gres	5,80
1.6	Salon	Panele	27,00
1.7	Garaż	Gres	17,60
<b>Łączna powierzchnia parteru:</b>			<b>62,22</b>

BIURO OBSŁUGI BUDOWNICTWA Jarosław Celban  
ul. Słowackiego 13b/1, 84-300 Łębork

INWESTYCJA/LOKALIZACJA:  
Dwa Budynki Mieszkalne Jednorodzinne w zabudowie bliźniaczej dz. nr 759 obręb. 0015 Nowa Wieś Łęb. jedn. 220804\_2 – Nowa Wieś Łęborska

NUMER RYSUNKU:  
A1

INWESTOR:  
Ryszard Okrój  
ul. Warszawska 15b/6, 84-300 Łębork

BRANŻA:  
ARCHITEKTURA

PROJEKTANT W SPECJALNOŚCI ARCHITEKTONICZNEJ:  
mgr inż. arch. Marek Woszczyński  
BK.IIF.7342/55/94

PODPIS:

TYTUŁ RYSUNKU:  
RZUT PARTERU – ZESPÓŁ NR 5

SKALA:  
1:100

DATA:  
11.2021

STR: