


RZUT PIĘTRA 1:100

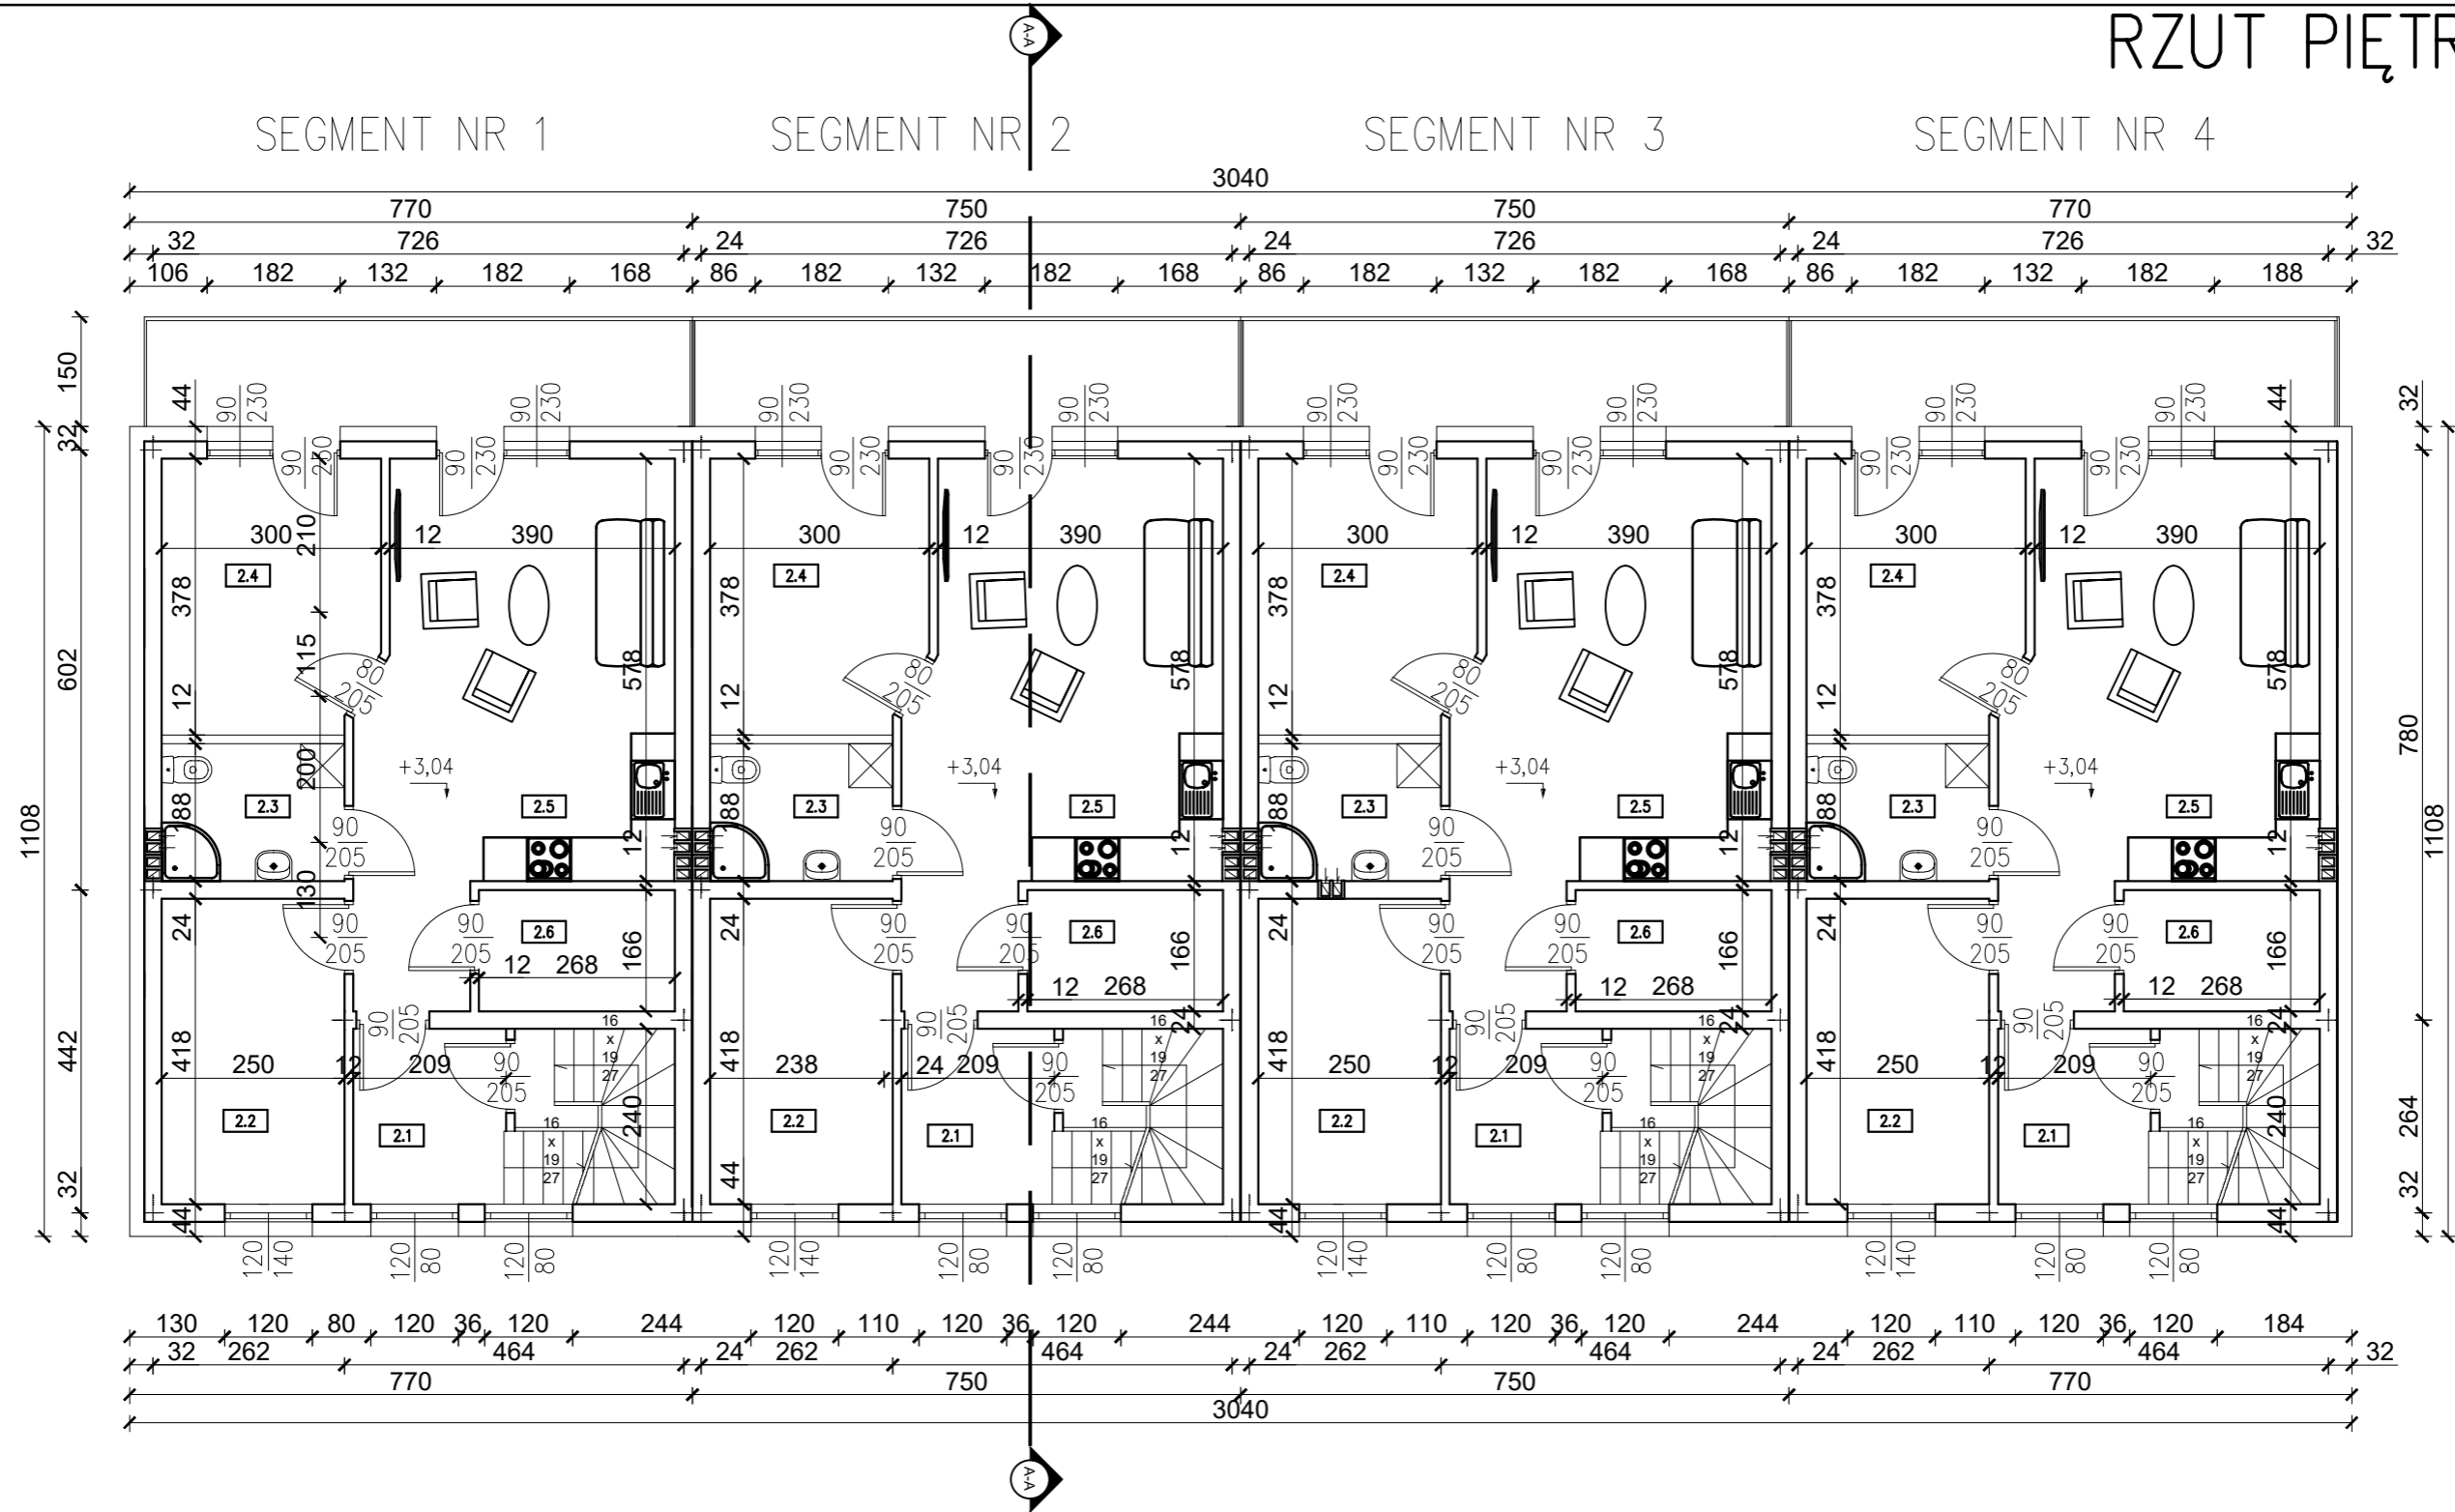

BILANS POWIERZCHNI(segment 1,2,3,4)

NUMER POMIESZCZENIA	NAZWA POMIESZCZENIA	RODZAJ POSADZKI	POWIERZCHNIA UŻYTKOWA [m ²]
2.1	Korytarz	Gres	4,98
2.2	Pokój	Gres	10,45
2.3	Łazienka+WC	Gres	4,70
2.4	Pokój	Panele	10,99
2.5	Salon+Aneks	Panele	26,72
2.6	Schowek	Gres	4,44
Łączna powierzchnia piętra:			62,28
2.8	Balkon	Gres	11,25

BIURO OBSŁUGI BUDOWNICTWA Jarosław Celban
ul. Słowackiego 13b/1, 84-300 Łębork

INWESTYCJA/LOKALIZACJA:
CZTERY BUDYNKI MIESZKALNE JEDNORODZINNE
DWULOKALOWE W ZABUDOWIE SZEREGOWEJ – ZESPÓŁ NR 1
dz.nr 166/1,166/2,167/3,167/4,168/4 obr.0006, 220801_1

NUMER RYSUNKU:
A2

INWESTOR:
Ryszard Okrój
ul. Warszawska 15a/6, 84-300 Łębork

BRANŻA:
ARCHITEKTURA

PROJEKTANT W SPECJALNOŚCI ARCHITEKTONICZNEJ:
mgr inż. arch. Marek Woszczyński
BK.IIF.7342/55/94

PODPIS:

TYTUŁ RYSUNKU:
RZUT I PIĘTRA ZAMIENNY – ZESPÓŁ NR 1

SKALA:
1:100

DATA:
10.2022

STR: