


RZUT PARTERU 1:100

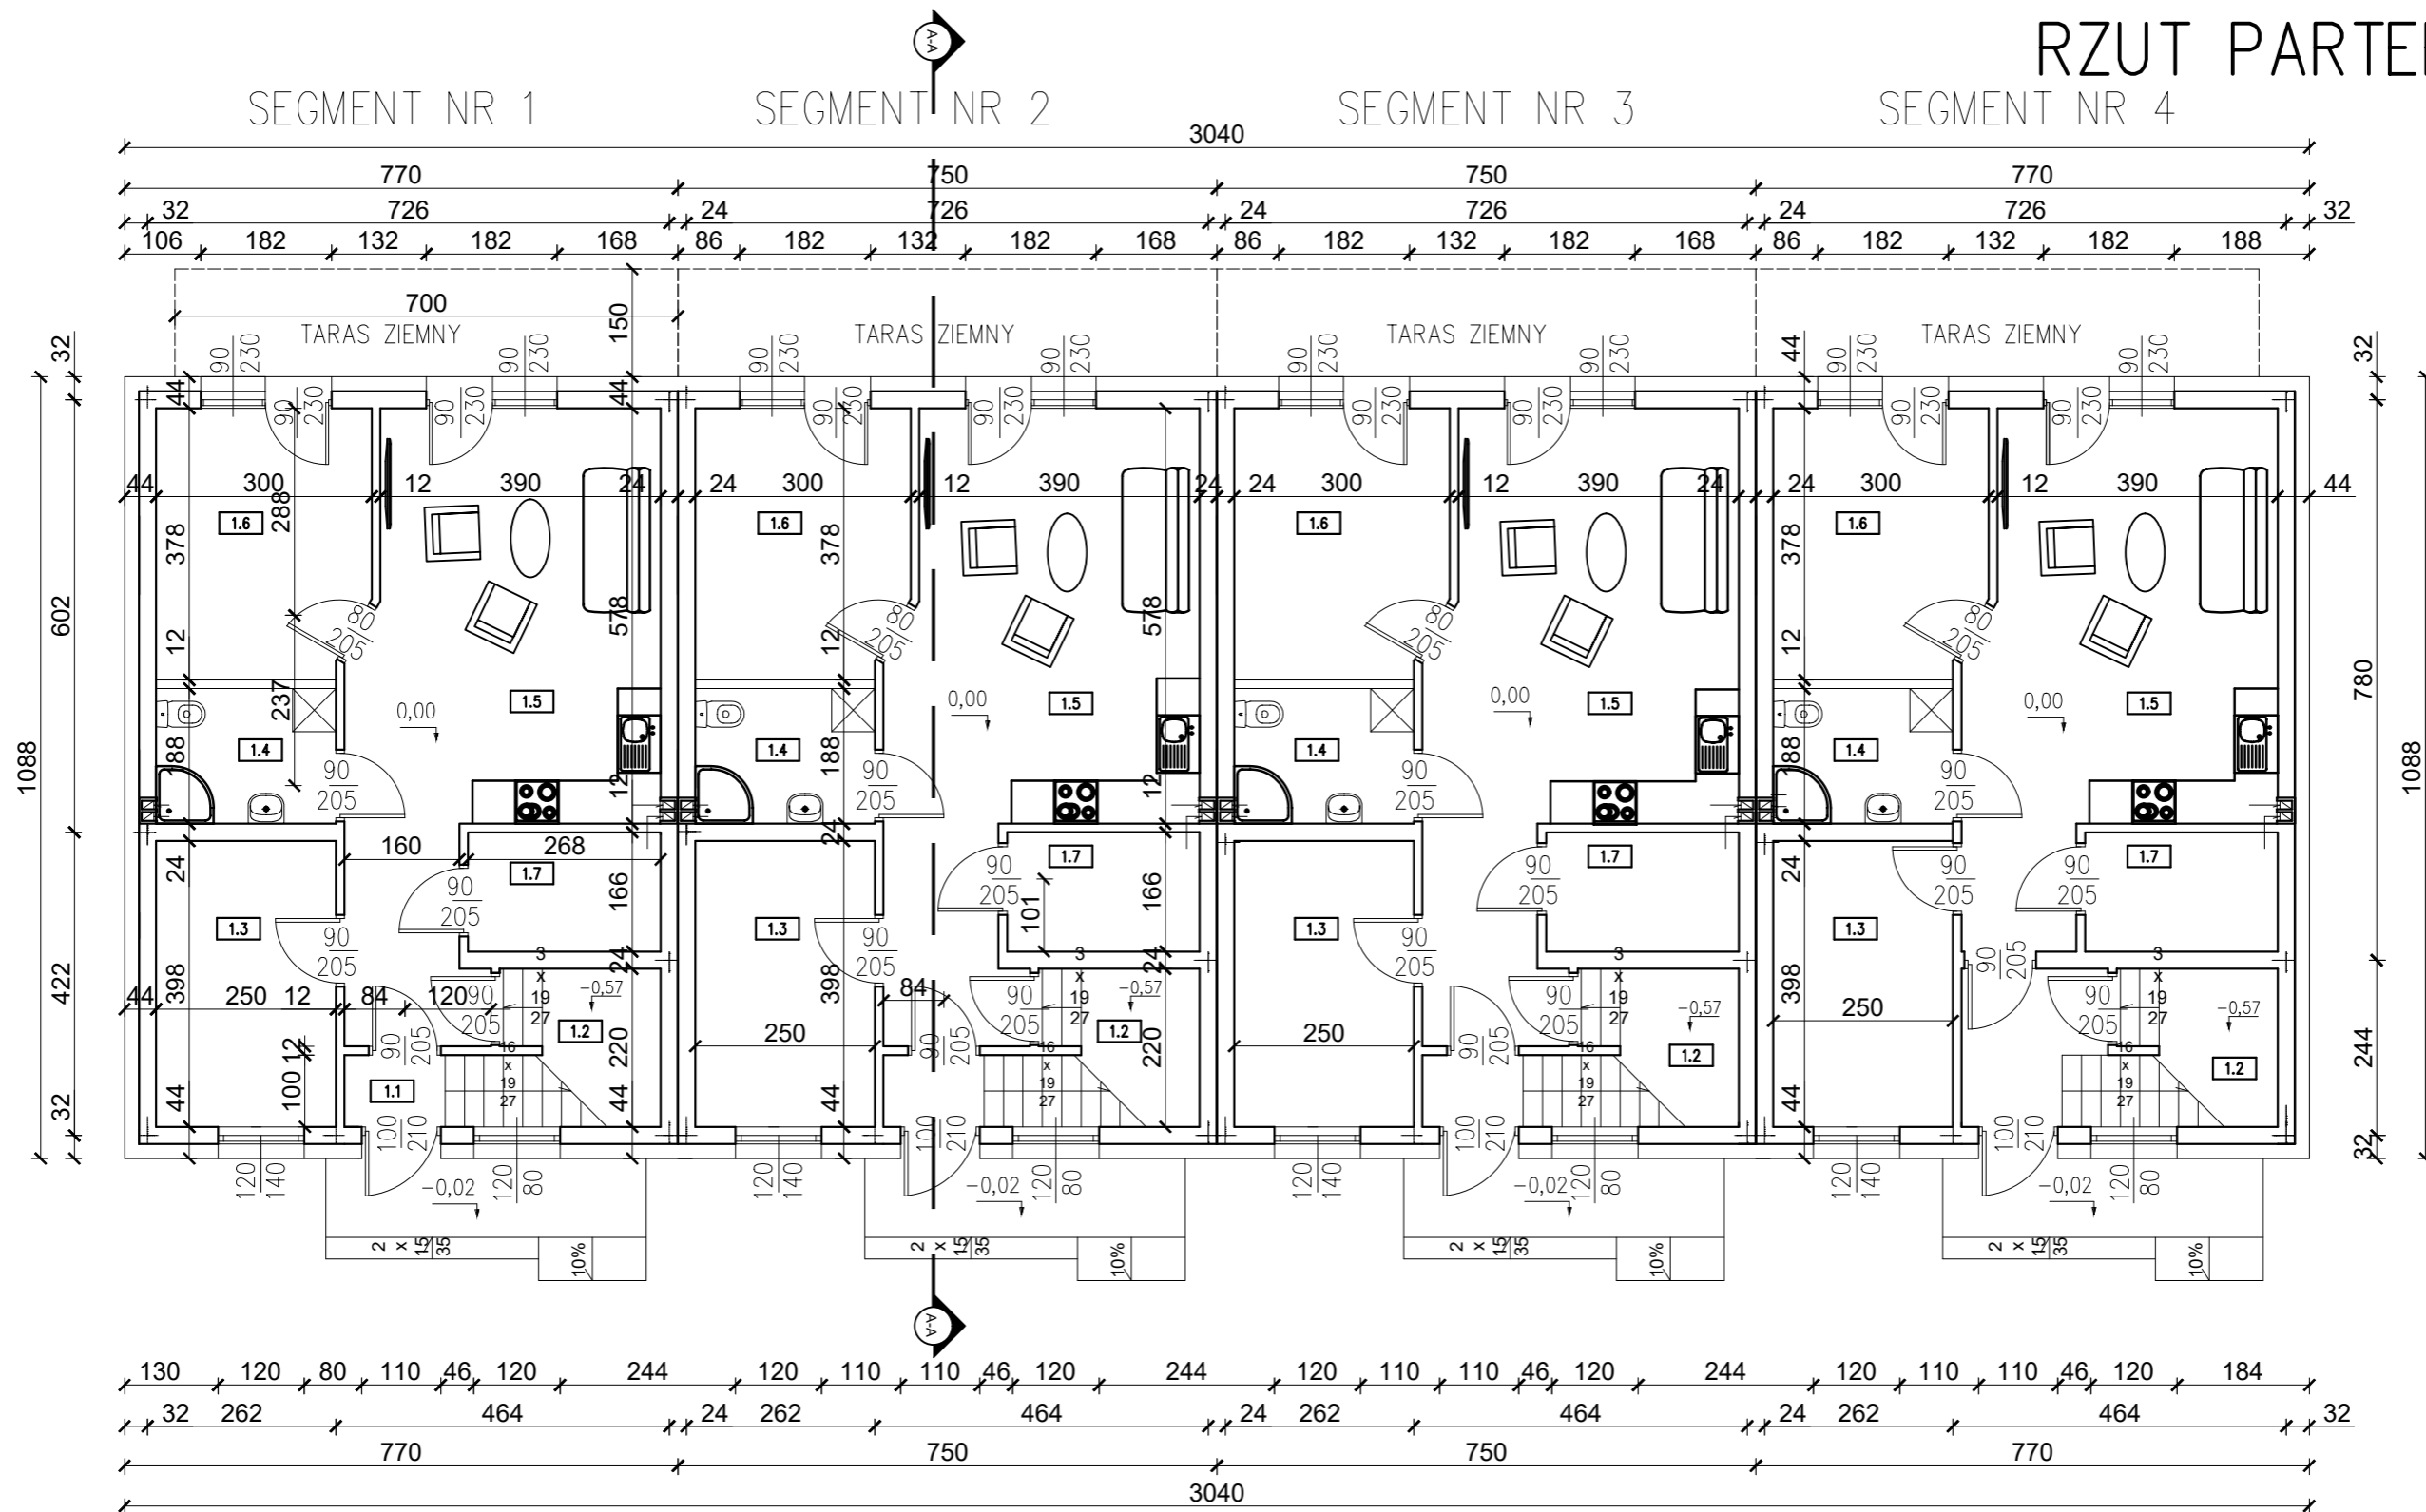

BILANS POWIERZCHNI (segment 1,2,3,)				BILANS POWIERZCHNI (segment 4)			
NUMER POMIESZCZENIA	NAZWA POMIESZCZENIA	RODZAJ POSADZKI	POWIERZCHNIA UŻYTKOWA [m ²]	NUMER POMIESZCZENIA	NAZWA POMIESZCZENIA	RODZAJ POSADZKI	POWIERZCHNIA UŻYTKOWA [m ²]
1.1	Wiatrołap	Gres	1,40	1.1	Wiatrołap	Gres	3,80
1.2	Pom. Gospodarcze	Gres	2,80	1.2	Wymiennikownia	Gres	2,80
1.3	Pokój	Panele	9,95	1.3	Pokój	Panele	9,95
1.4	Łaż+WC	Gres	4,70	1.4	Łaż+WC	Gres	4,70
1.5	Salon+Aneks	Panele	29,30	1.5	Salon+Aneks	Panele	26,72
1.6	Pokój	Panele	10,99	1.6	Pokój	Panele	10,99
1.7	Schówek	Gres	4,44	1.7	Schówek	Gres	4,44
Łączna powierzchnia parteru: 62,18(mieszkanie) + 1,4 = 63,58				Łączna powierzchnia parteru: 56,80 (mieszkanie)+6,6=63,40			
1.7	Taras	Gres	10,50	1.7	Taras	Gres	10,50

BIURO OBSŁUGI BUDOWNICTWA Jarosław Celban
ul. Słowackiego 13b/1, 84-300 Lębork

INWESTYCJA/LOKALIZACJA:
CZTERY BUDYNKI MIESZKALNE JEDNORODZINNE
DWULOKALOWE W ZABUDOWIE SZEREGOWEJ – ZESPÓŁ NR 1
dz.nr 166/1,166/2,167/3,167/4,168/4 obr.0011, 220801_1

INWESTOR:
Ryszard Okrój
ul. Warszawska 15a/6, 84-300 Lębork

PROJEKTANT W SPECJALNOŚCI ARCHYTEKTONICZNEJ:
mgr inż. arch. Marek Woszczyński
BK.IF.7342/55/94

NUMER RYSUNKU:
A1

BRANŻA:
ARCHITEKTURA

PODPIS:

TYTUŁ RYSUNKU:
RZUT PARTERU ZAMIENNY – ZESPÓŁ NR 1

SKALA:
1:100

PODPISKA:
10.2022

STR: