


RZUT PODDASZA, skala 1:50

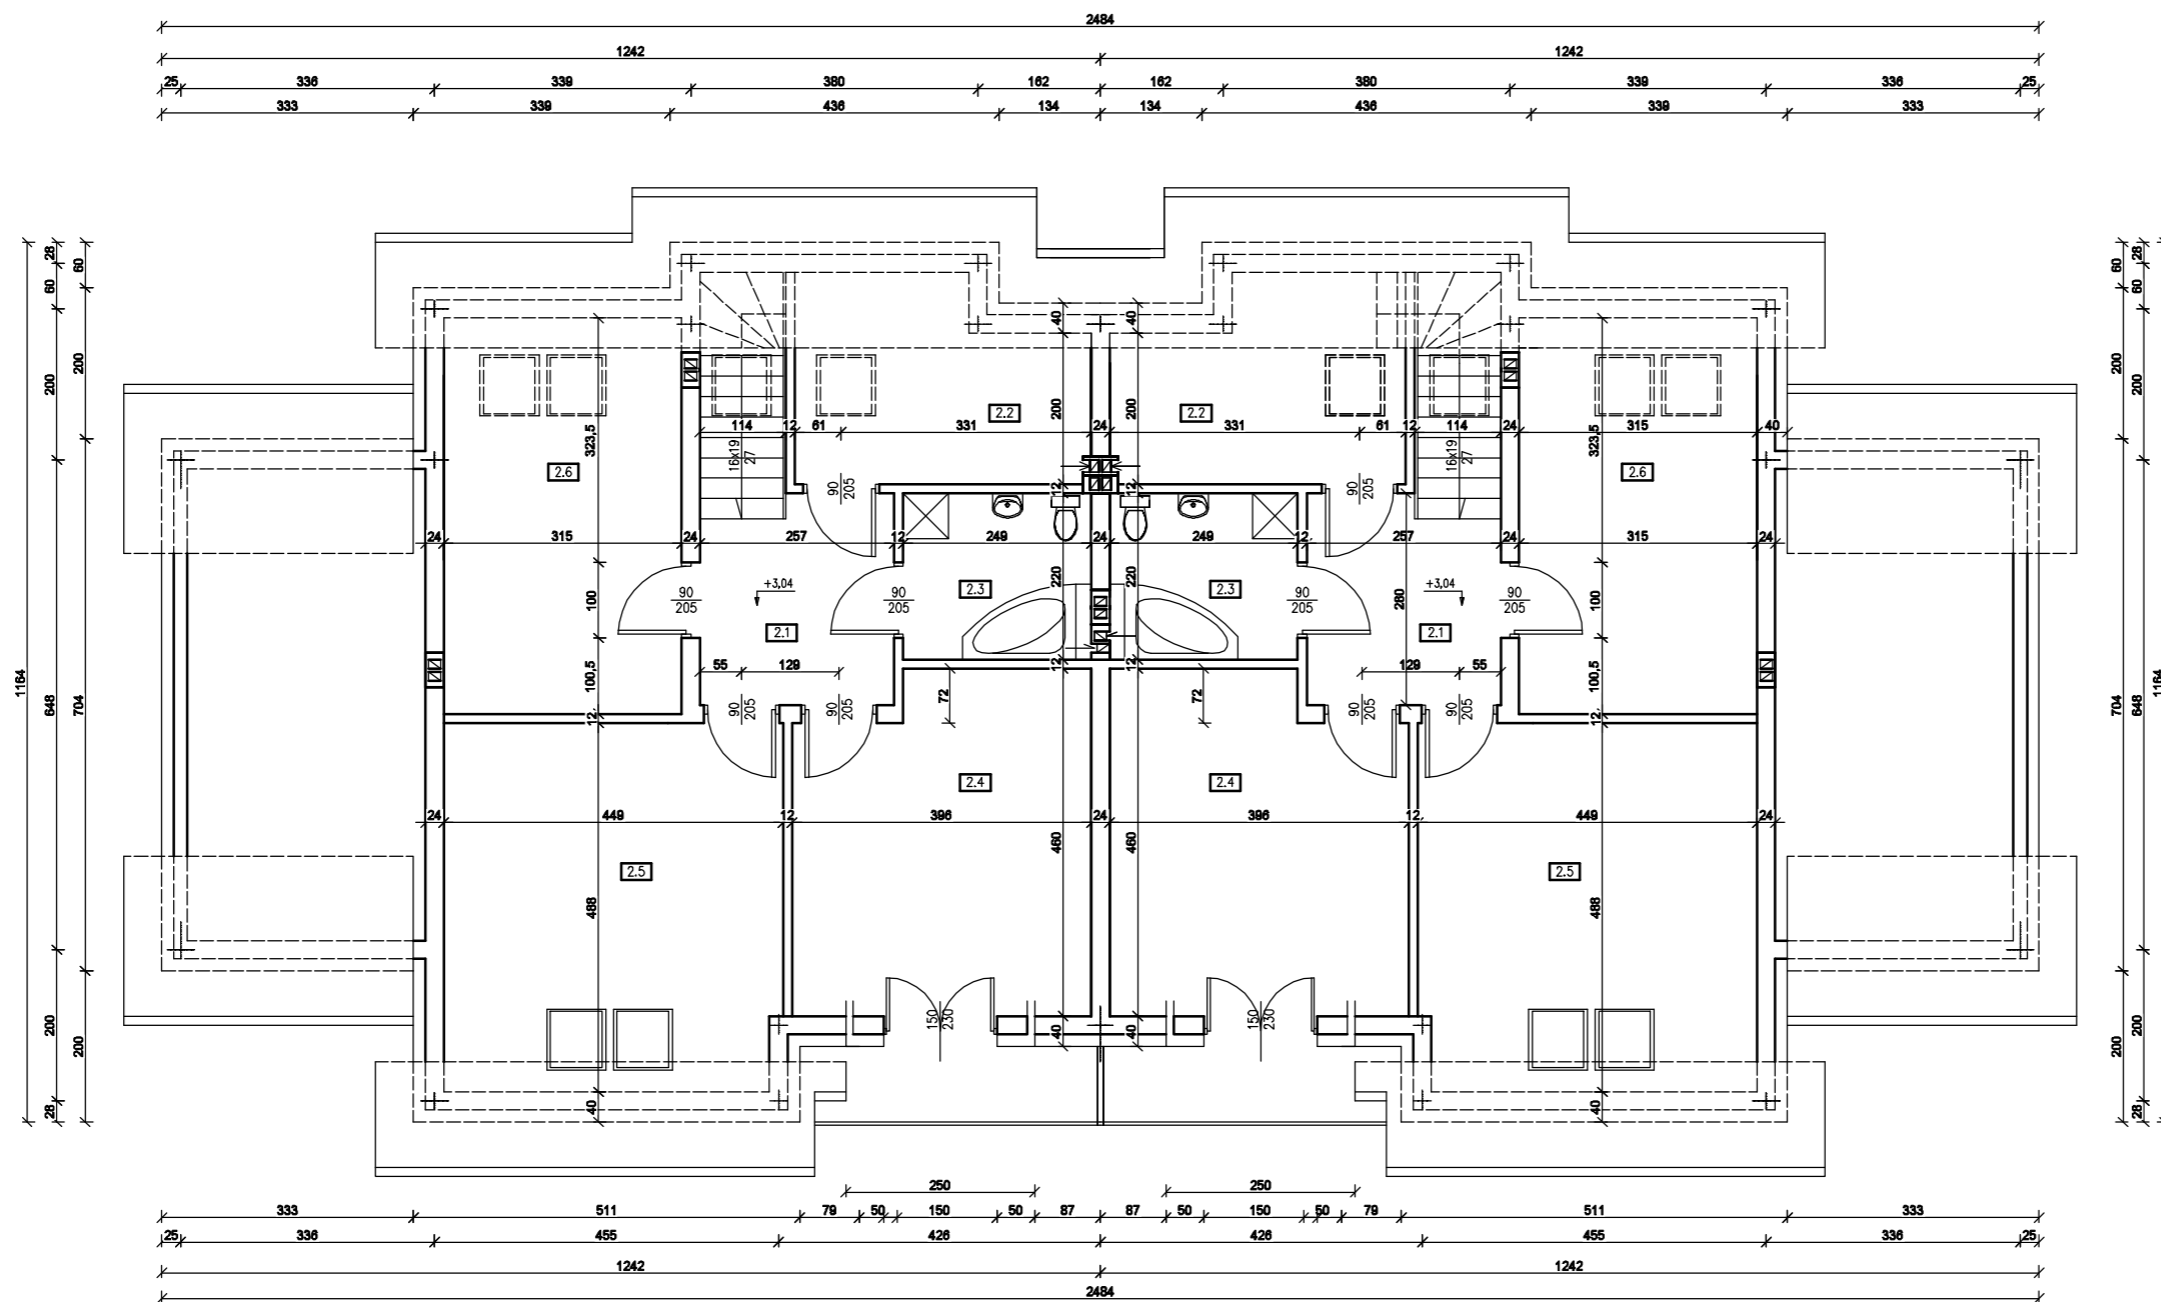

BILANS POWIERZCHNI PODDASZA
(DLA JEDNEGO LOKALU)

NUMER POMIESZCZENIA	NAZWA POMIESZCZENIA	RODZAJ POSADZKI	POWIERZCHNIA UŻYTKOWA [m ²]
2.1	Korytarz	Gres	7,08
2.2	Garderoba	Gres	7,05
2.3	Łazienka+WC	Gres	5,48
2.4	Pokój	Panele	16,90
2.5	Pokój	Panele	17,40
2.6	Pokój	Panele	13,35
Łączna powierzchnia poddasza:			67,26

BIURO OBSŁUGI INWESTYCJI BUDOWLANYCH Jakub Celban ul. Darżyńska 10, 76-230 Potęgowo			
INWESTYTOR/REALIZATOR: Budowa budynku mieszkalnego jednorodzinnego, dz. nr , , obręb Potęgowo, 76-230 Potęgowo	NUMER RYSUNKU: A02		
INWESTOR: Obsługa Nieruchomości "Graf-Dom" sp. z o.o. ul. Zwycięstwa 3, 84-300 Lębork	BRANŻA: ARCHITEKTURA		
PROJEKTANT W SPECYJALNOŚCI ARCHITEKTONICZNEJ: mgr inż. arch. Marek Woszczyński BK.IIF.7342/55/94	PDPIS:		
SPRZĄDZAJĄCY W SPECYJALNOŚCI ARCHITEKTONICZNEJ:	PDPIS:		
OPRACOWAŁ: mgr inż. Jakub Celban	PDPIS:		
Tytuł rysunku: RZUT PODDASZA	SKALA: 1:100	DATA: 08.2020	STR: