


RZUT I PIĘTRA skala 1:100

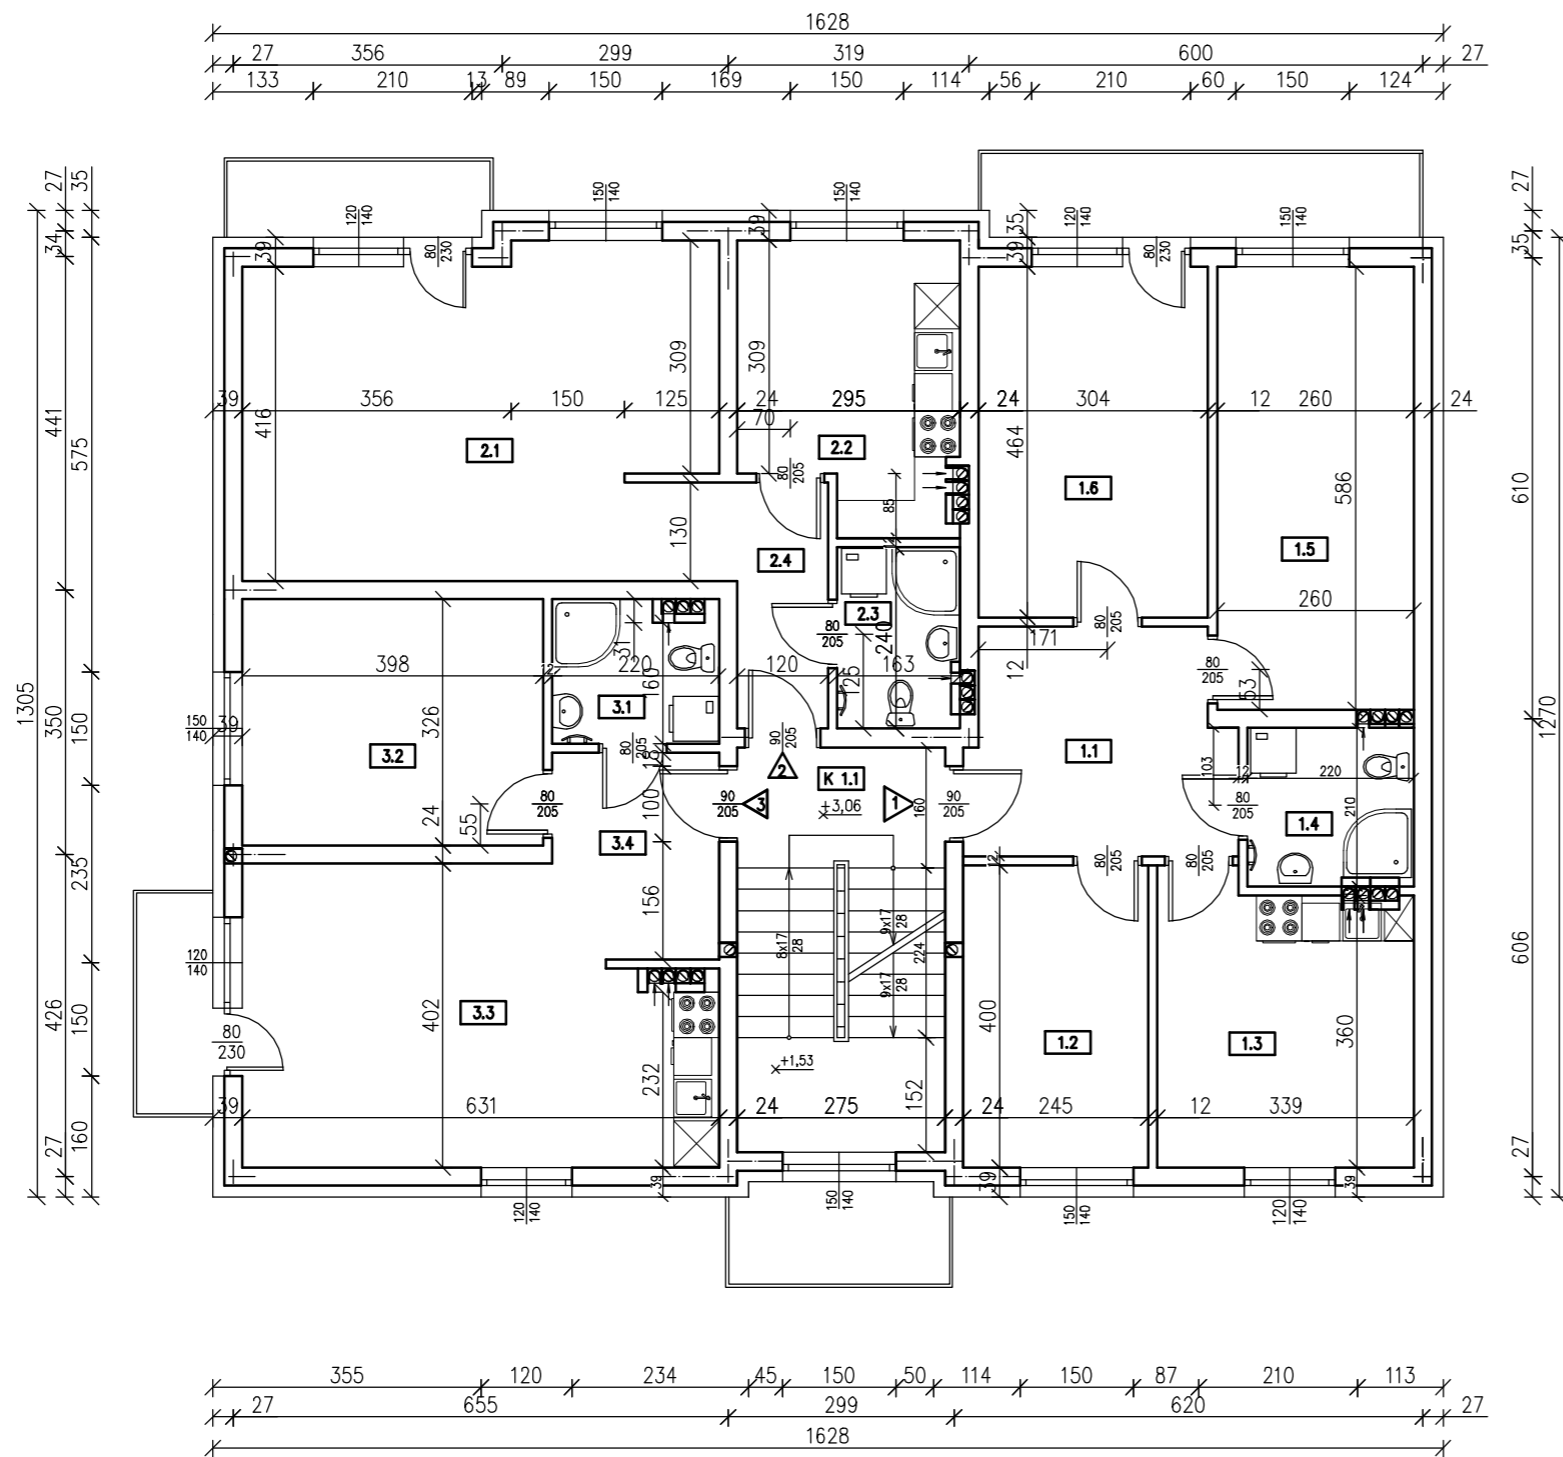

BILANS POWIERZCHNI						
KLATKA	NUMER LOKALU	NUMER POMIESZCZENIA	NAZWA POMIESZCZENIA	RODZAJ POSADZKI	POWIERZCHNIA UŻYTKOWA [m ²]	
1	1	1.1	Korytarz	Gres	9,92	
		1.2	Pokój	Panele	9,80	
		1.3	Kuchnia	Gres	12,62	
		1.4	Łazienka + WC	Gres	4,62	
		1.5	Pokój	Panele	15,23	
		1.6	Pokój	Panele	14,10	
	Łączna powierzchnia lokalu Nr 1:					66,29
	2	2.1	Salon	Panele	25,42	
		2.2	Kuchnia	Gres	10,49	
		2.3	Łazienka + WC	Gres	3,91	
		2.4	Korytarz	Gres	5,84	
	Łączna powierzchnia lokalu Nr 2 :					45,66
	3	3.1	Łazienka + WC	Gres	3,96	
		3.2	Pokój	Panele	12,97	
		3.3	Salon+Aneks	Gres	22,29	
		3.4	Korytarz	Gres	5,58	
3.5						
Łączna powierzchnia lokalu Nr 3 :					44,80	
Powierzchnia użytkowa Klatki schodowej KL. 1.1					14,74	
Powierzchnia użytkowa I Piętra					171,49	

BIURO OBSŁUGI INWESTYCJI BUDOWLANYCH Jakub Celban ul. Darżyńska 10, 76-230 Potęgowo			
INWESTYCJA/OKALIZACJA: Budowa budynku mieszkalnego wielorodzinnego, dz. nr 777,778,779,780,783,784,123/16, obrub Potęgowa, 76-230 Potęgowo		NUMER RYSUNKU: A03	
INWESTOR: Obsługa Nieruchomości "Graf-Dom" sp. z o.o. ul. Zwycięstwa 3, 84-300 Lębork		BRANŻA: ARCHITEKTURA	
PROJEKTANT W SPECJALNOŚCI ARCHITEKTONICZNEJ: mgr inż. arch. Marek Woszczyński BK.IIF.7342/55/94		PODPIS:	
SPRAWDZAJĄCY W SPECJALNOŚCI ARCHITEKTONICZNEJ: mgr inż. arch. Monika Stukan 28P00KK/IV/2014		PODPIS:	
OPRACOWAŁ: mgr inż. Jakub Celban		PODPIS:	
TYTUŁ RYSUNKU: Rzut I piętra- Bud Nr 3		SKALA: 1:100	DATA: 11.2021
			STR: