


# PRZEKRÓJ PIONOWY I-I, skala 1:100

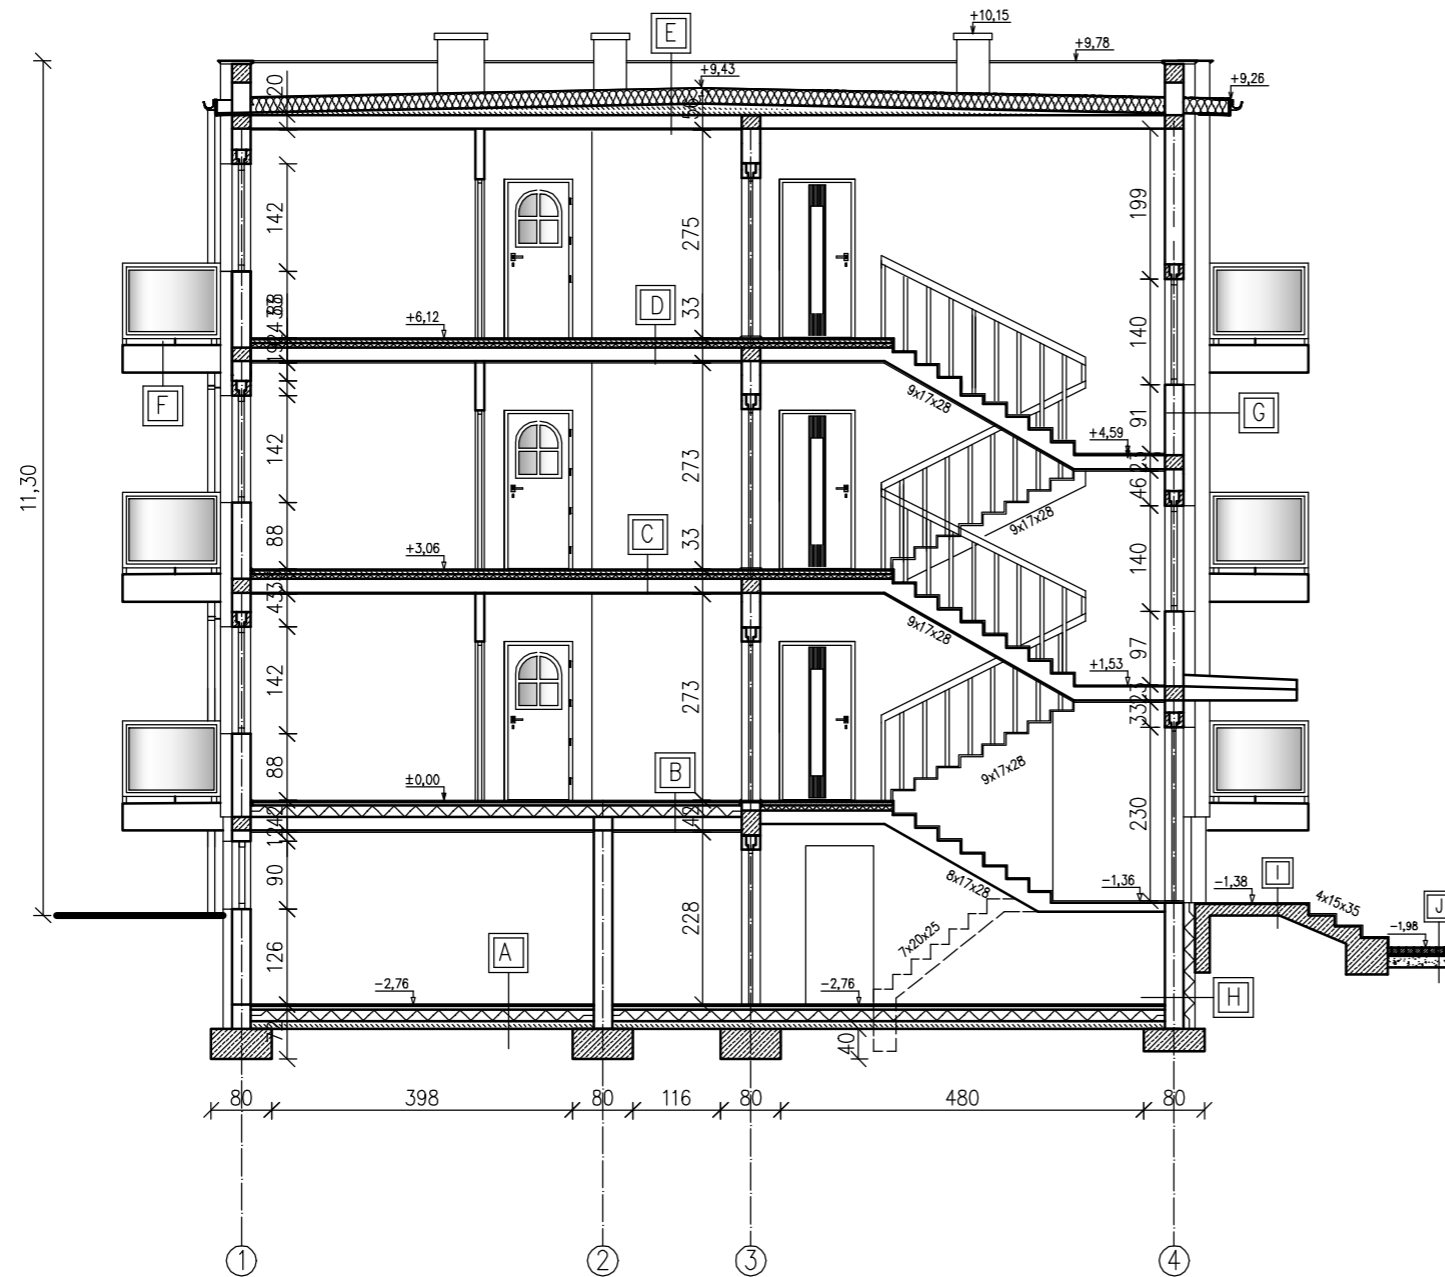

A   PODŁOGA NA GRUNCIE	
gładz cementowa	20 mm
posadzka betonowa C25/30	100 mm
folia izolacyjna	
styropian	100 mm
1x papa termozgrzewalna	5,2 mm
podkład betonowy C16/20	100 mm
zasyпка piaskowa	300 mm
grunt rodzimy	

B   STROP NAD PIWNICĄ	
panele podłogowe + podkład	20 mm
posadzka betonowa	90 mm
folia izolacyjna	
styropian	100 mm
strop żelbetowy C25/30	180 mm
tynk cementowo-wapienny	20 mm

C   STROP NAD PARTEREM	
panele podłogowe + podkład	20 mm
posadzka betonowa	60 mm
folia izolacyjna	
styropian	50 mm
strop żelbetowy C25/30	180 mm
tynk cementowo-wapienny	20 mm

D   STROP NAD I PIĘTREM	
panele podłogowe + podkład	20 mm
posadzka betonowa	60 mm
folia izolacyjna	
styropian	50 mm
strop żelbetowy C25/30	180 mm
tynk cementowo-wapienny	20 mm

E   STROPDACH	
pokrycie bitumiczne	
Wełna mineralna	20 mm
folia izolacyjna	
w. spadkowa z betonu lekkiego	20-150 mm
płyta żelbetowa C25/30	180 mm
tynk cementowo-wapienny	20 mm

F   PŁYTA BALKONOWA	
gres + klej mrozoodporny	20 mm
warstwa spadkowa z betonu lekkiego	40-50 mm
folia izolacyjna	
styropian	50 mm
żelbetowa płyta balkonowa C25/30	180 mm
klej do wełny mineralnej	
Wełna mineralna	50 mm
klej do siatki	
siatka z włókna szklanego	
tynk zewnętrzny akrylowy	2 mm

G   ŚCIANA ZEWNĘTRZNA	
tynk zewnętrzny akrylowy	2 mm
siatka z włókna szklanego	
klej do siatki	
styropian + łączniki	150 mm
klej do styropianu	
Gazobeton	240 mm
tynk cementowo-wapienny	20 mm

H   ŚCIANA FUNDAMENTOWA	
hydropian	100 mm
klej do styropianu	
3x dysperbit	
mur z bloczków betonowych	240 mm
3x dysperbit	

I   SCHODY NA GRUNCIE	
gres + klej mrozoodporny	80 mm
beton C25/30	30 mm
folia izolacyjna	150 mm
podsyпка piaskowa z piasku drobnego	

J   CHODNIK	
kostka betonowa 200x100mm	80 mm
podsyпка cementowo-piaskowa	30 mm
podbudowa z kruszywa łamanego	150 mm

## BIURO OBSŁUGI INWESTYCJI BUDOWLANYCH Jakub Celban ul. Darżyńska 10, 76-230 Potęgowo

INWESTYCJA/OKALIZACJA: Budowa budynku mieszkalnego wielorodzinnego, dz. nr 777,778,779,780,783,784,123/16, obrub Potęgowo, 76-230 Potęgowo	NUMER RYSUNKU: A06
INWESTOR: Obsługa Nieruchomości "Graf-Dom" sp. z o.o. ul. Zwycięstwa 3, 84-300 Lębork	BRANŻA: ARCHITEKTURA
PROJEKTANT W SPECJALNOŚCI ARCHITEKTONICZNEJ: mgr inż. arch. Marek Woszczyński BK.IIF.7342/55/94	PODPIS:
SPRAWDZAJĄCY W SPECJALNOŚCI ARCHITEKTONICZNEJ: mgr inż. arch. Monika Stukan 28P00KK/IV/2014	PODPIS:
OPRACOWAŁ: mgr inż. Jakub Celban	PODPIS:

Tytuł RYSUNKU: Przekrój pionowy I-I Bud. Nr 3	SKALA: 1:100	DATA: 11.2021	STR:
--	-----------------	------------------	------