


RZUT PODDASZA 1:100

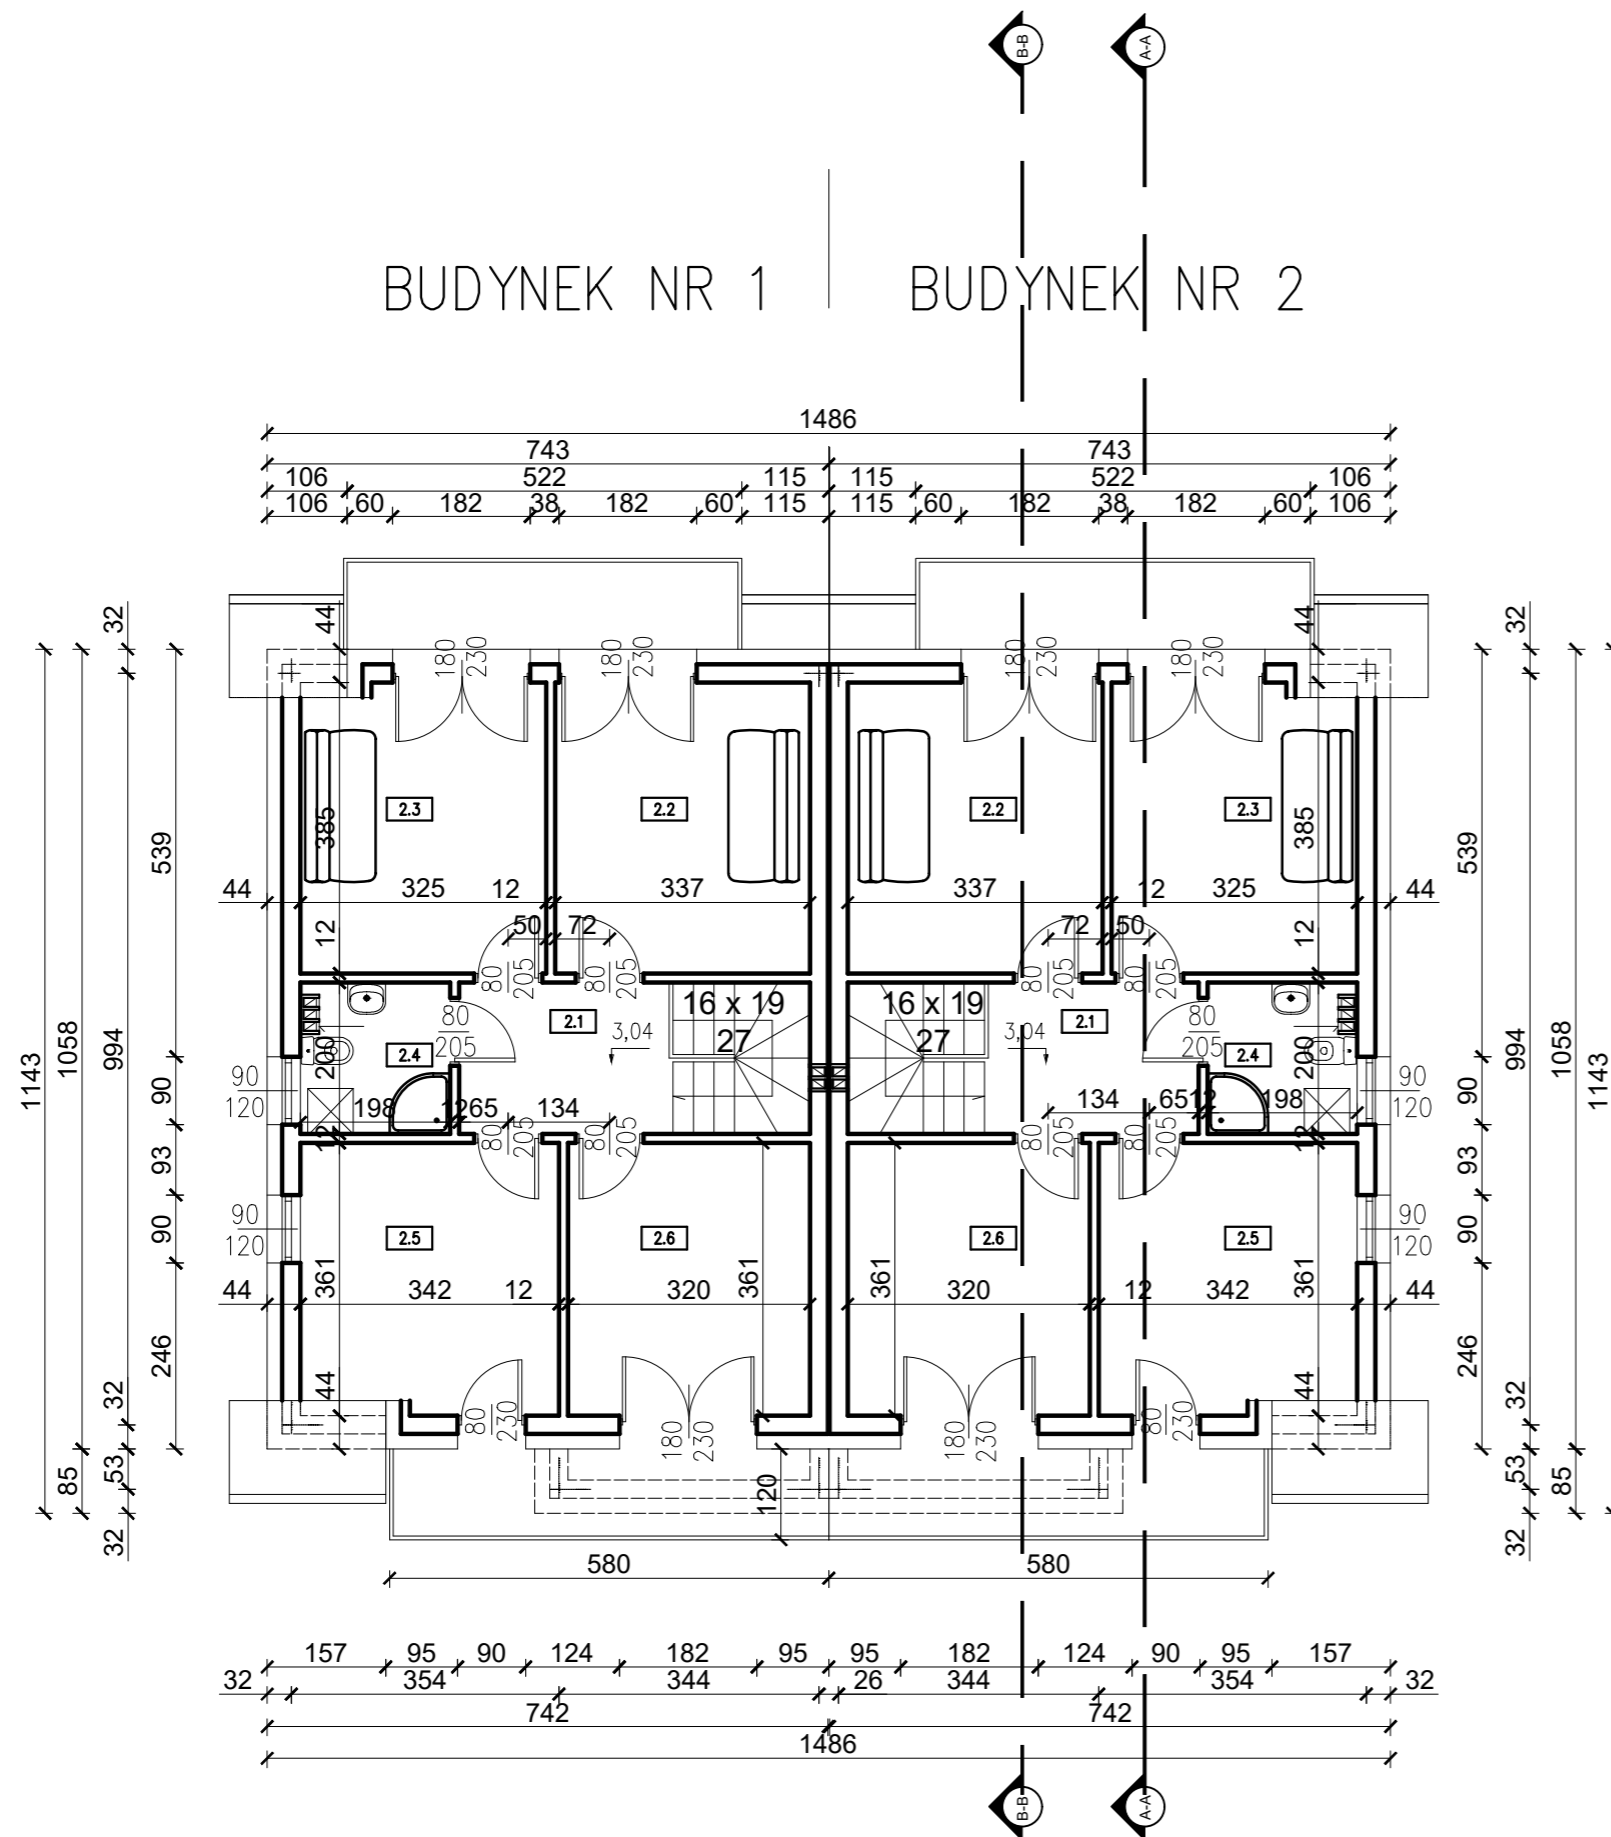

BILANS POWIERZCHNI 1 segment

NUMER POMIESZCZENIA	NAZWA POMIESZCZENIA	RODZAJ POSADZKI	POWIERZCHNIA UŻYTKOWA [m ²]
2.1	Korytarz	Gres	5,66
2.2	Pokój	Panele	13,60
2.3	Pokój	Panele	13,60
2.4	Łaż+WC	Gres	4,20
2.5	Pokój	Panele	11,96
2.6	Pokój	Panele	11,55
Łączna powierzchnia poddasza:			55,67

BIURO OBSŁUGI BUDOWNICTWA Jarosław Celban ul. Słowackiego 13b/1, 84-300 Łębork

INWESTYCJA/LOKALIZACJA:
Dwa Budynki Mieszkalne Jednorodzinne w zabudowie bliźniaczej dz. nr 759 obręb. 0015 Nowa Wieś Łęb. jedn. 220804_2 - Nowa Wieś Łęborska

NUMER RYSUNKU:

A2

INWESTOR:
Ryszard Okrój
ul. Warszawska 15b/6, 84-300 Łębork

BRANŻA:
ARCHITEKTURA

PROJEKTANT W SPECJALNOŚCI ARCHITEKTONICZNEJ:
mgr inż. arch. Marek Woszczyński
BK.IIF.7342/55/94

PODPIS:

TYTUŁ RYSUNKU:
RZUT PODDASZA-RYS. ZAMIENNY

SKALA:
1:100

DATA:
03.2023

STR: