


RZUT PODDASZA 1:100

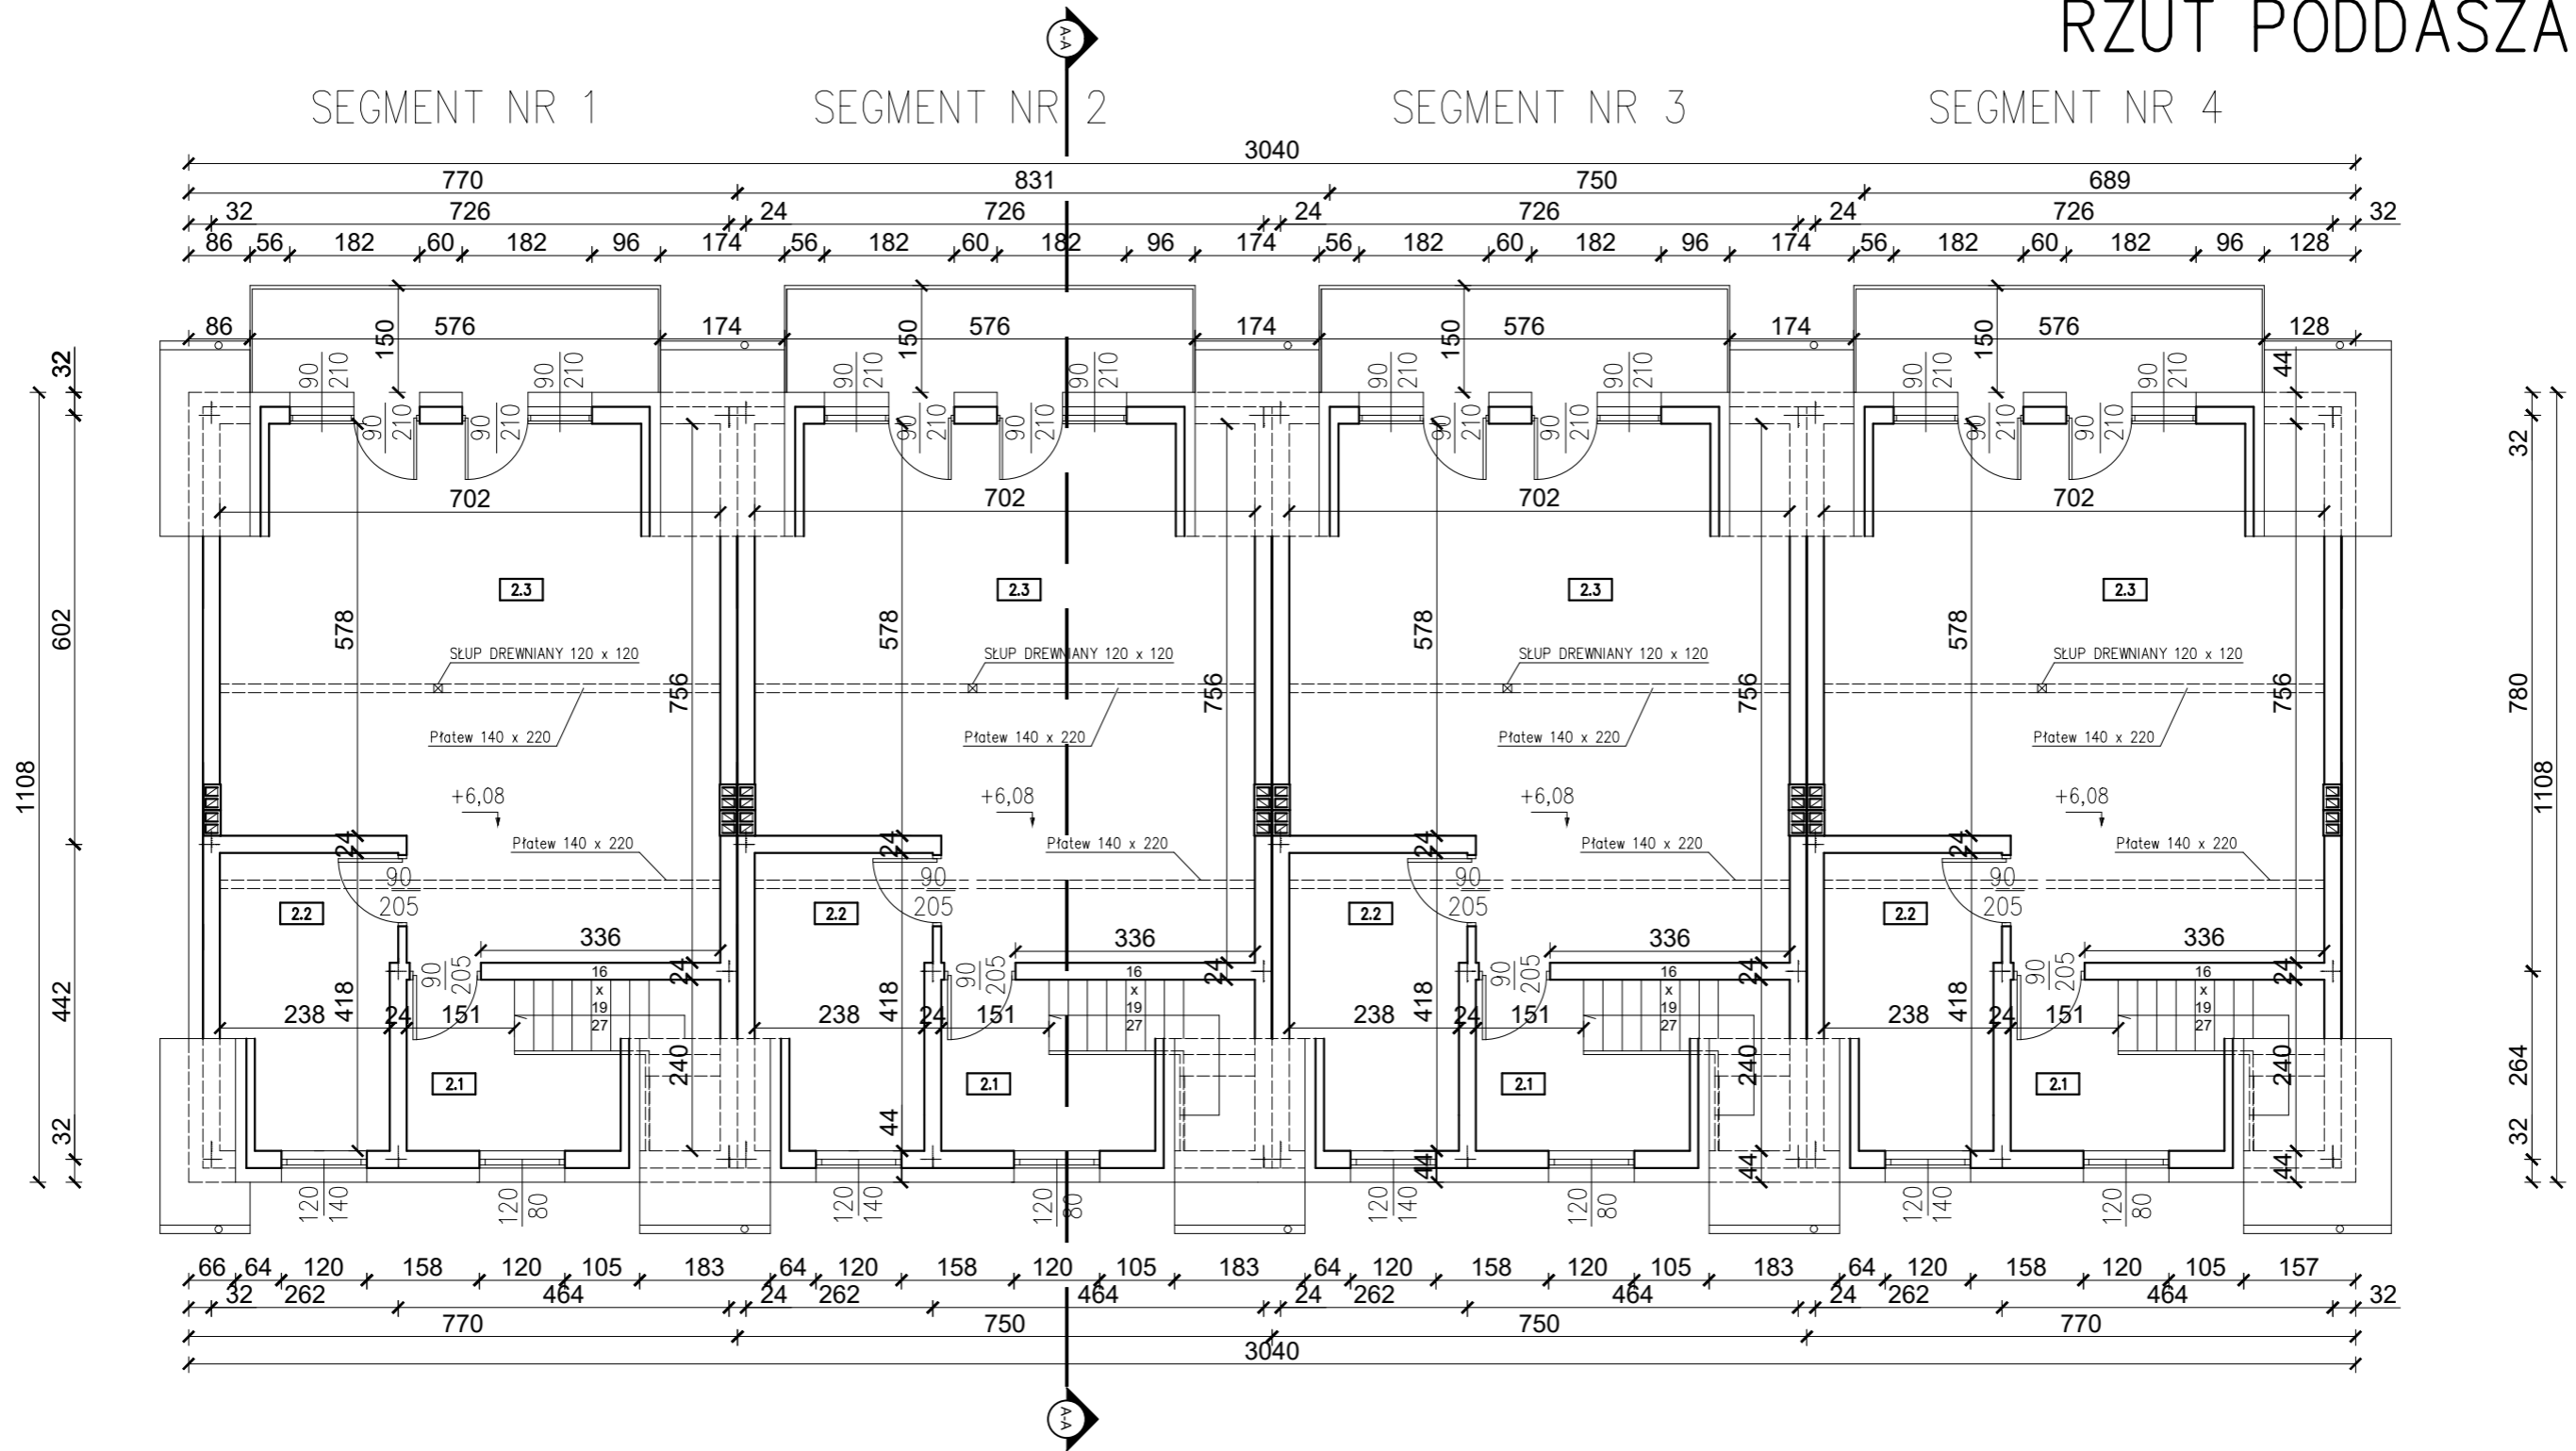

BILANS POWIERZCHNI (segment 1, 2, 3, 4)

NUMER POMIESZCZENIA	NAZWA POMIESZCZENIA	RODZAJ POSADZKI	POWIERZCHNIA UŻYTKOWA [m ²]
2.1	Korytarz	Gres	5,63
2.2	Pokój	Gres	9,36
2.3	Salon (HOBBY)	Gres	45,56
Łączna powierzchnia poddasza:			60,55
2.8	Balkon	Gres	8,64

BIURO OBSŁUGI BUDOWNICTWA Jarosław Celban ul. Słowackiego 13b/1, 84-300 Lębork			
INWESTYCJA/LOKALIZACJA: CZTERY BUDYNKI MIESZKALNE JEDNORODZINNE DWULOKALOWE W ZABUDOWIE SZEREGOWEJ – ZESPÓŁ NR 1 dz.nr 166/1,166/2,167/3,167/4,168/4 obr.0006, 220801_1		NUMER RYSUNKU: A3	
INWESTOR: Ryszard Okrój ul. Warszawska 15a/6, 84-300 Lębork		BRANŻA: ARCHITEKTURA	
PROJEKTANT W SPECJALNOŚCI ARCHITEKTONICZNEJ: mgr inż. arch. Marek Woszczyński BK.IIF.7342/55/94		PODPIS:	
TYTUŁ RYSUNKU: RZUT PODDASZA ZAMIENNY – ZESPÓŁ NR 1		SKALA: 1:100	DATA: 10.2022
			STR: