

# PRZEKRÓJ PIONOWY 1:100

A	PODŁOGA NA GRUNCIE	
posadzka	GRUNCIE	50
betonowa		80
2x folia PE		mm
podkład		100
zespary		200
grunt rodzimy		mm

B	STROP NAD PARTEREM	
panele	PARTEREM	20
ładź		80
sementowa		80
folia PE		mm
płyta stropowa		180
tynk cem-wap		mm


C	DACH	
Dachówka		40
zatkawo		40
Kontrłaty 23x60		23
Folia dachowa		mm
Krokiew 80x200		200
Folia PE		mm

B1	STROP NAD PIĘTREM	
wetna mineralna	PIĘTREM	200
folia PE		mm
płyta stropowa		180
tynk cem-wap		mm

D	ŚCIANA ZEWNĘTRZNA	
tynk zewnętrzny		2mm
siatki		
szklanego		
stropian +		200
kształki		mm
stropian		240
komórkowego		mm
cementowo-wapienny		mm

E	ŚCIANA FUNDAMENTOWA	
2x dysperb		
mur z		240
blozków		mm
2x dysperbit		
betonowych		
klej do		
stropian		150
		mm

F	CHODNIK	
kostka betonowa		
200x100mm		60
podkład		30
cementowo-piaskowa		mm
łamanego		mm
grunt rodzimy		

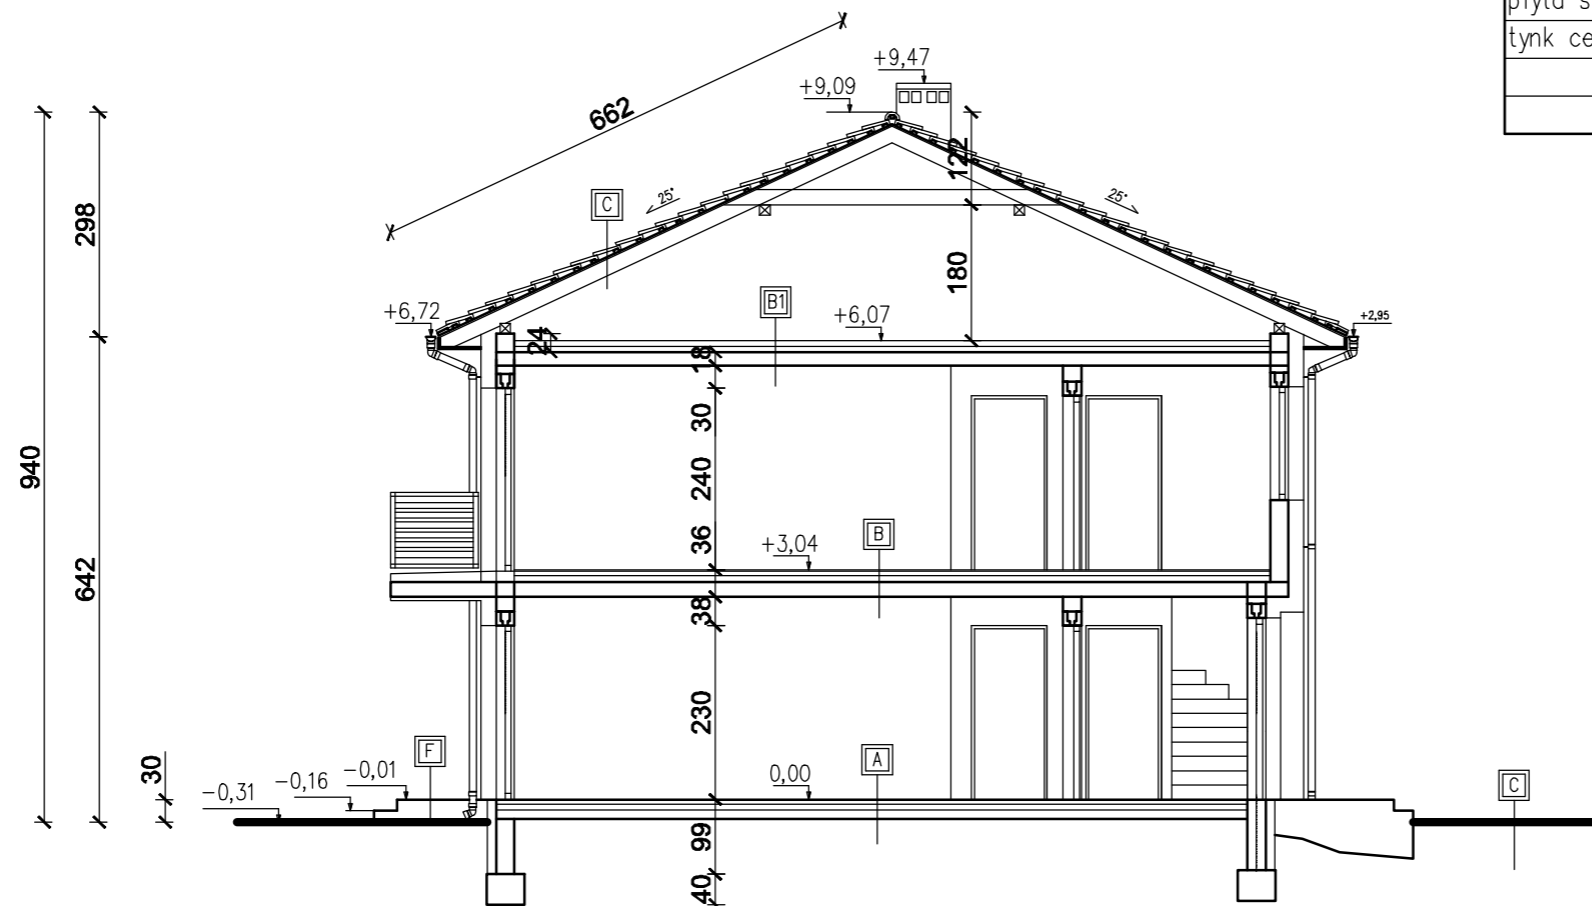

BIURO OBSŁUGI BUDOWNICTWA Jarosław Celban ul. Słowackiego 13b/1, 84-300 Lębork			
INWESTYCJA/LOKALIZACJA: Budynek Mieszkalny Jednorodzinny w Zab. Szeregowej dz.nr 166/1, 167/3, 167/4, 168/4 obr. 0006, Lębork		NUMER RYSUNKU: A4	
INWESTOR: Ryszard Okrój ul. Warszawska 15a/6, 84-300 Lębork		BRANŻA: ARCHITEKTURA	
PROJEKTANT W SPECJALNOŚCI ARCHITEKTONICZNEJ: mgr inż. arch. Marek Woszczyński BK.IIF.7342/55/94		PODPIS:	
OPRACOWAŁ: mgr inż. Jarosław Celban BK-IIF-7342/1343/98		PODPIS:	
TYTUŁ RYSUNKU: PRZEKRÓJ PIONOWY – ZESPÓŁ 1	SKALA: 1:100	DATA: 05.2021	STR: