

PRZEKRÓJ PIONOWY 1:100

A	PODŁOGA NA GRUNCIE	
posadzka	betonowa	50
	betonowa	80
	2x folia PE	mm
	podkład	100
	zespary	200
	grunt rodzimy	mm

B	STROP NAD PARTEREM	
panele	gładz	20
	sementowa	80
	folia PE	mm
	płyta stropowa	180
	tynk cem-wap	15
		mm


C	DACH	
Dachówka	zatykacz	40
	kontrłaty	23
	Folia dachowa	mm
	Krokiew 80x200	200
	Folia PE	mm

B1	STROP NAD PIĘTREM	
wetna mineralna	folia PE	200
	płyta stropowa	180
	tynk cem-wap	15
		mm

D	ŚCIANA ZEWNĘTRZNA	
tynk zewnętrzny	siatki	2mm
	szklanego	
	styropan +	200
	kształki	mm
	styropanu	240
	komórkowego	15
	cementowo-wapienny	mm

E	ŚCIANA FUNDAMENTOWA	
2x dysperbit	mur z	240
	blozków betonowych	mm
	klej do styropianu	150
		mm

F	CHODNIK	
kostka betonowa	podkład	60
200x100mm	cementowo-piaskowa	30
	łamanego	150
	grunt rodzimy	mm

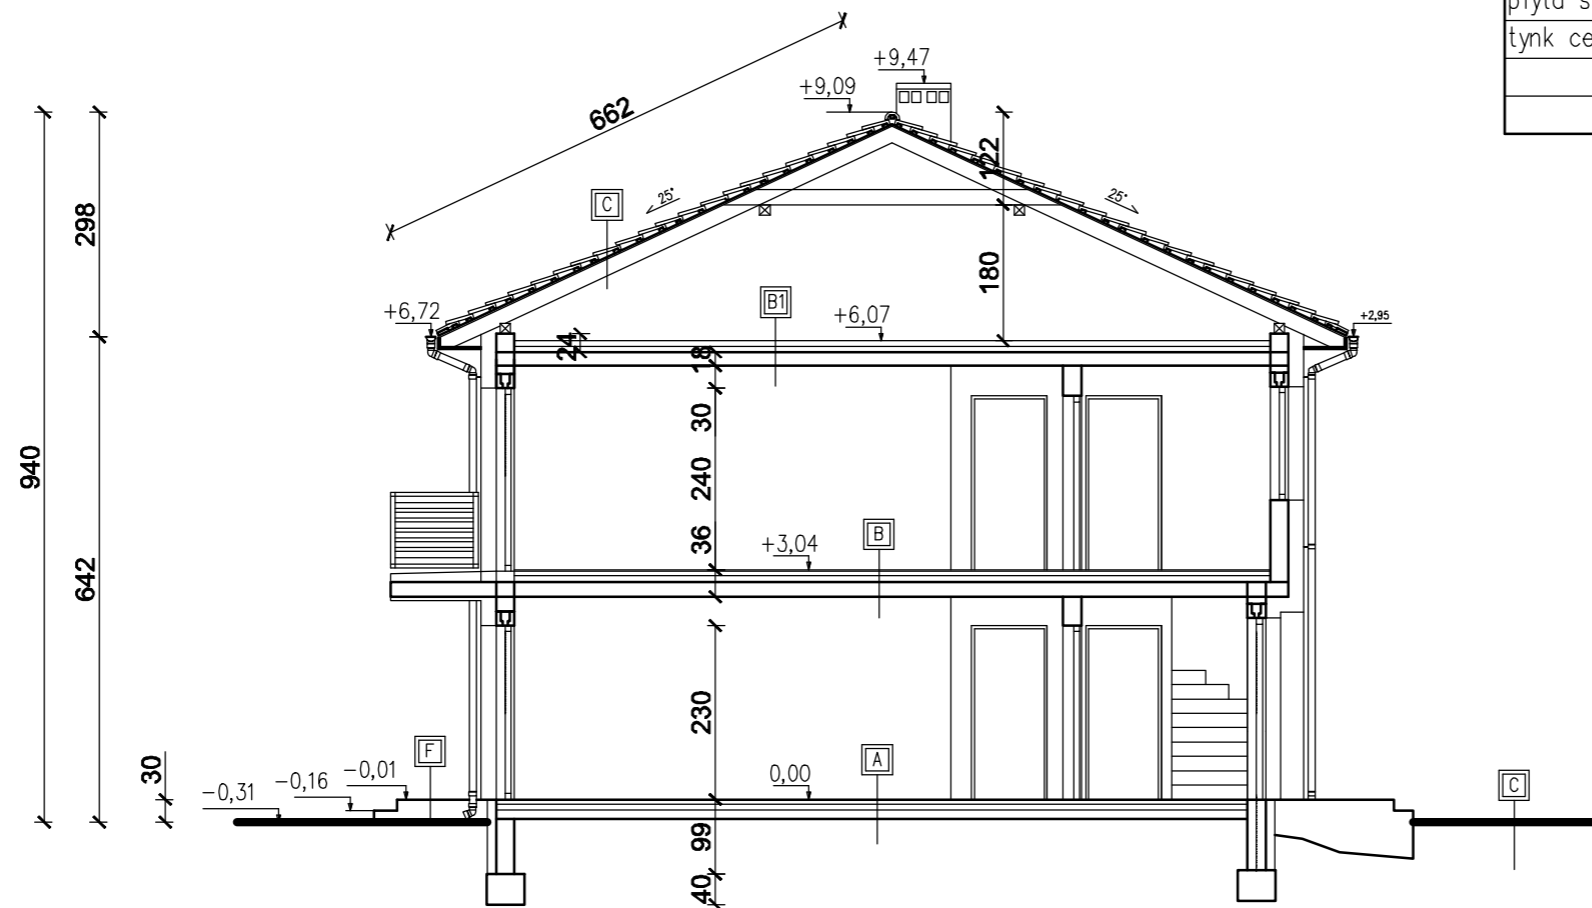

BIURO OBSŁUGI BUDOWNICTWA Jarosław Celban ul. Słowackiego 13b/1, 84-300 Łębork			
INWESTYCJA/LOKALIZACJA: Budynek Mieszkalny Jednorodzinny w Zab. Szeregowej dz.nr 166/1, 167/3, 167/4, 168/4 obr. 0006, Łębork		NUMER RYSUNKU: A4	
INWESTOR: Ryszard Okrój ul. Warszawska 15a/6, 84-300 Łębork		BRANŻA: ARCHITEKTURA	
PROJEKTANT W SPECJALNOŚCI ARCHITEKTONICZNEJ: mgr inż. arch. Marek Woszczyński BK.IIF.7342/55/94		PODPIS:	
OPRACOWAŁ: mgr inż. Jarosław Celban BK-IIF-7342/1343/98		PODPIS:	
TYTUŁ RYSUNKU: PRZEKRÓJ PIONOWY ZESPÓŁ 2	SKALA: 1:100	DATA: 05.2021	STR: